


PUSTIMĚŘ

NÁVRH ÚZEMNÍHO PLÁNU

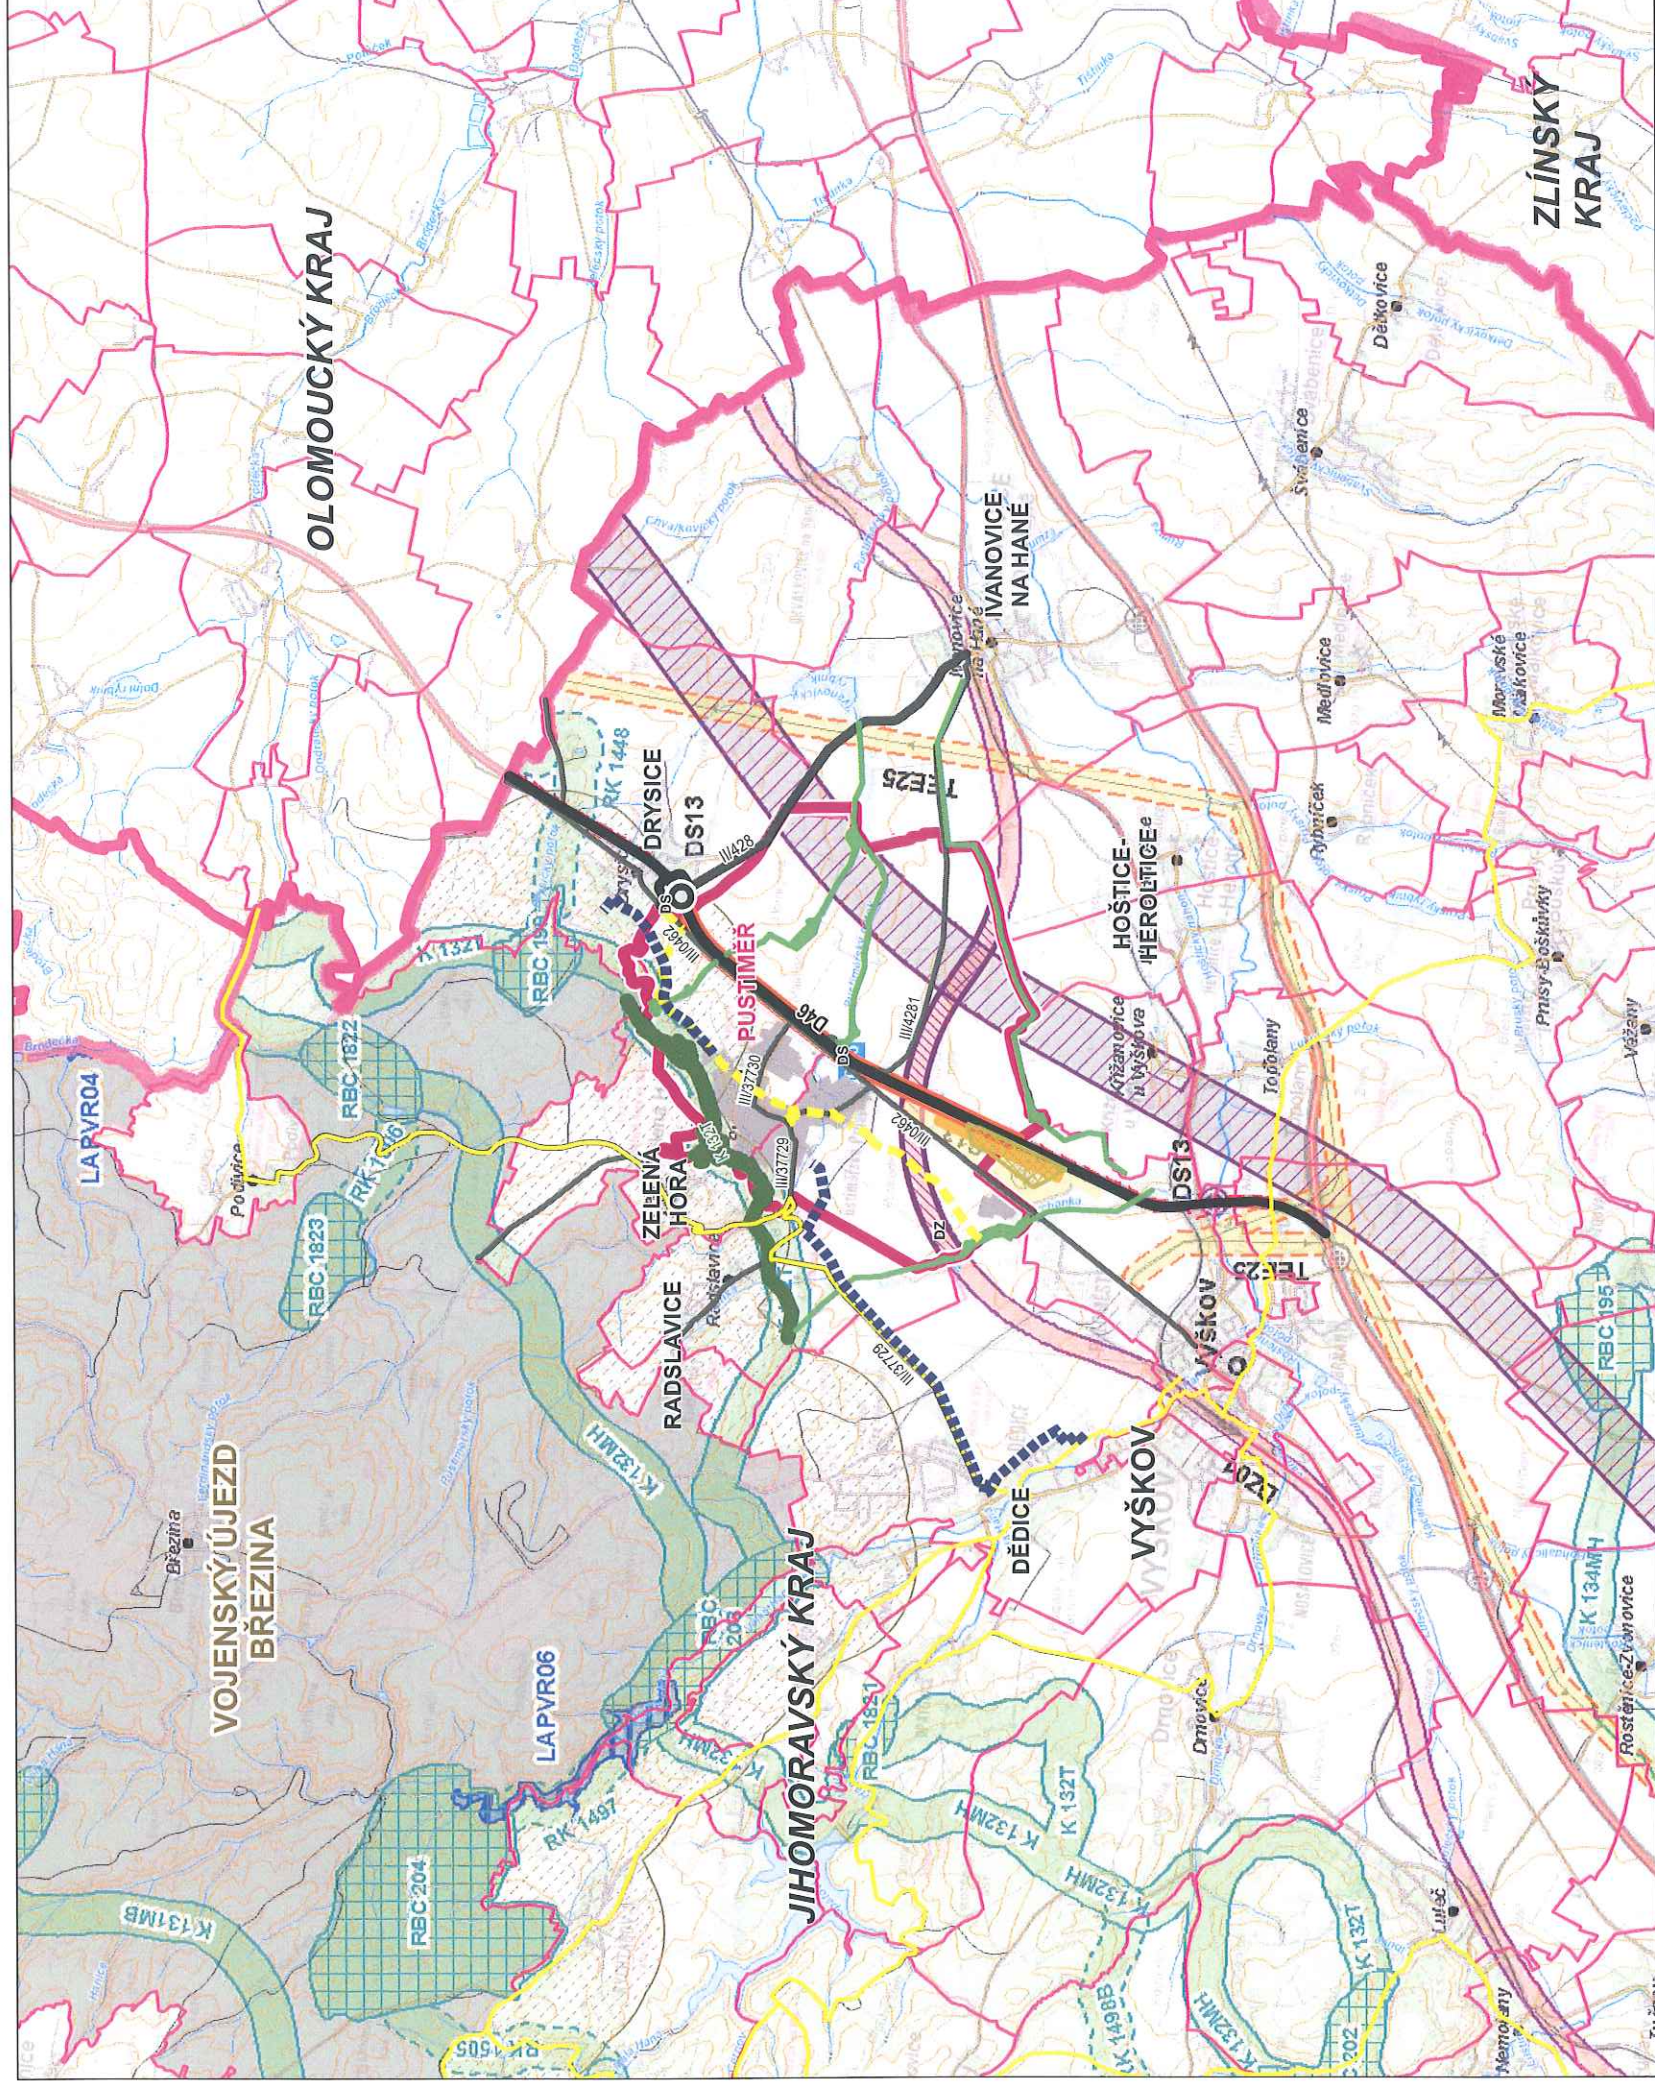

Mapový podklad:
Zásady územního rozvoje Jihomoravského kraje, výkres I.2 Výkres ploch a koridorů nadmístního významu, včetně územního systému ekologické stability, říjen 2016
Podkladová mapa - ArcCR a DMÚ, zdroj: geoportal.gov.cz (WMS služba)

VYBRANÉ INFORMATIVNÍ A STÁVAJÍCÍ JEVY

- Hranice řešeného území
- Hranice obce s rozšířenou působností
- Hranice obce
- Zastavěné území Pustiměř
- Dálnice procházející řešeným územím
- Silnice II. třídy procházející řešeným územím
- Silnice III. třídy procházející řešeným územím
- Cyklotrasa s vazbou na řešené území
- Vzletová a přistávací plocha vnitrostátního letiště
- NATURA 2000 - evropsky významná lokalita
- Zájmové území Vojenského újezdu Březina

ÚZEMNÍ SYSTÉM EKOLOGICKÉ STABILITY S VAZBOU NA ŘEŠENÉ ÚZEMÍ

- Skladebné části nadregionálního ÚSES
- Skladebné části lokálního ÚSES

ZÁMĚRY PŘESAHUJÍCÍ ŘEŠENÉ ÚZEMÍ

- Návrh cyklotrasy pro koridor Brno - Tvarožná - Rousínov - Vyškov (- Prostějov)
- Návrh vodovodního přivaděče
- Návrhový koridor konvenční železniční dopravy ŽD1
- Územní rezerva pro koridor vysokorychlostní dopravy VR1
- Návrhový koridor homogenizace dálnice D46
- Úprava mimoúrovňové křižovatky Drysice

VÝKRES ŠIRŠÍCH VZTAHŮ

Osoba oprávněná k projektové činnosti ve výstavbě: Ing. arch. Jana Benešová číslo autorizace 01 504		Zhotovitel: ATELIER URBI, spol. s r.o. Urbanisticko - architektonická projektční kancelář Chopinova 9, 623 00 Brno tel.: 547 221 410 atelier-urbi@volny.cz	
Projektanti: Ing. arch. Martina Kabelková Ing. Štěpán Malach	Projektant ÚSES: Ing. Hana Zemanová	Datum: 27. 2. 2017	Číslo výkresu: II/5
Objednatel: Obec Pustiměř	Pořizovatel: MěÚ Vyškov OÚPR	Měřítko: 1 : 50 000	
Akce: ÚZEMNÍ PLÁN PUSTIMĚŘ UPRAVENÝ NÁVRH PRO VEŘEJNÉ PROJEDNÁNÍ		Číslo paré: 1	