

SPISOVÁ ZN.: **MV19848/2015/SÚ/Ho**
Č.J.: MV 20217/2015
VYŘIZUJE: Ing. Chalabala Holásková
TEL.: 517 301 266
E-MAIL: a.holaskova@meuvyskov.cz
DATUM: 20.4.2015



S002X00FT1LL

INFORMACE

O NÁVRHU VÝROKU ÚZEMNÍHO ROZHODNUTÍ

Obec Pustiměř, IČO 00292231, Pustiměř 79, 683 21 Pustiměř

(dále jen "žadatel") podal dne 16.4.2015 žádost o vydání územního rozhodnutí ve zjednodušeném územním řízení o dělení pozemků. Uvedeným dnem bylo zahájeno zjednodušené územní řízení.

Stavební úřad Městského úřadu ve Vyškově, jako stavební úřad příslušný podle § 13 odst. 1 písm. c) zákona č. 183/2006 Sb., o územním plánování a stavebním řádu (stavební zákon), ve znění pozdějších předpisů (dále jen "stavební zákon"), zveřejňuje podle § 95 odst. 3 stavebního zákona návrh výroku územního rozhodnutí. V souladu s § 95 odst. 5 stavebního zákona mohou proti návrhu podat účastníci písemně námitky a dotčené orgány výhrady ve lhůtě

15 dnů ode dne vyvěšení na úřední desce.

K námitkám účastníků, kteří souhlasili s navrhovaným záměrem, se nepřihlíží, pokud se nezměnily podklady pro jejich souhlas. Účastníci řízení mohou nahlížet do podkladů rozhodnutí (stavební úřad Městského úřadu ve Vyškově, úřední dny Po a St, 7:30-11:30, 12:30-17 h., mimo tyto hodiny po dohodě s oprávněnou úřední osobou, příp. s ved. stav. úřadu).

Žadatel podle § 95 odst. 4 stavebního zákona zajistí, aby informace o návrhu výroku rozhodnutí, včetně grafického vyjádření záměru, byla bezodkladně poté, co jej obdrží, vyvěšena po dobu 15 dnů:

na dotčených pozemcích tak, aby byla zřetelně a viditelně vidět z veřejně přístupné komunikace.

Návrh výroku:

Stavební úřad v návrhu výroku:

I. Vydává podle § 82 a 95 stavebního zákona a § 12 vyhlášky č. 503/2006 Sb., o podrobnější úpravě územního rozhodování, územního opatření a stavebního řádu

r o z h o d n u t í o d ě l e n í p o z e m k ů

parc. č. 663 v katastrálním území Pustiměř, (dále jen "dělení pozemků").

II. Stanoví podmínky pro dělení pozemků:

1. Dělení pozemků bude provedeno dle GP č. 1691-100/2014
2. Přístupu z veřejně přístupné pozemní komunikace na každý nově vytvořený pozemek je zajištěn následujícím způsobem: Přístup z veřejně přístupné pozemní komunikace parc.č. 550 na nově vytvořený pozemek parc.č. 663/2 je zajištěn přes nově vzniklý pozemek parc.č. 663/1 v k.ú. Pustiměř. Přístup na nově vytvořený pozemek parc.č. 663/1 je zajištěn z veřejně přístupné pozemní komunikace parc.č. 550 v k.ú. Pustiměř.

Poučení:

Žadatel zajistí, aby byl návrh výroku bezodkladně vyvěšen na místě určeném stavebním úřadem. Pokud žadatel informaci nevyvěsí, stavební úřad opakuje vyvěšení návrhu výroku rozhodnutí na úřední desce, nebo rozhodne usnesením o provedení územního řízení, pokud mělo porušení této povinnosti žadatele za následek zkrácení práv účastníků územního řízení. V případě, že se neprokáže opak, má se za to, že žadatel povinnost vyvěšení informace splnil.

Ing. Miloslav Kramář v. r.
vedoucí stavebního úřadu

Za správnost vyhotovení: Blanka Zemanová

Toto oznámení musí být vyvěšeno po dobu 15 dnů.

Vyvěšeno dne:

Sejmuto dne:


Razítko, podpis orgánu, který potvrzuje vyvěšení a sejmutí oznámení.

Obdrží:

navrhovatelé (dodejky)

1. Obec Pustiměř, IDDS: 6t8bsqx

sídlo: Pustiměř č.p. 79, 683 21 Pustiměř

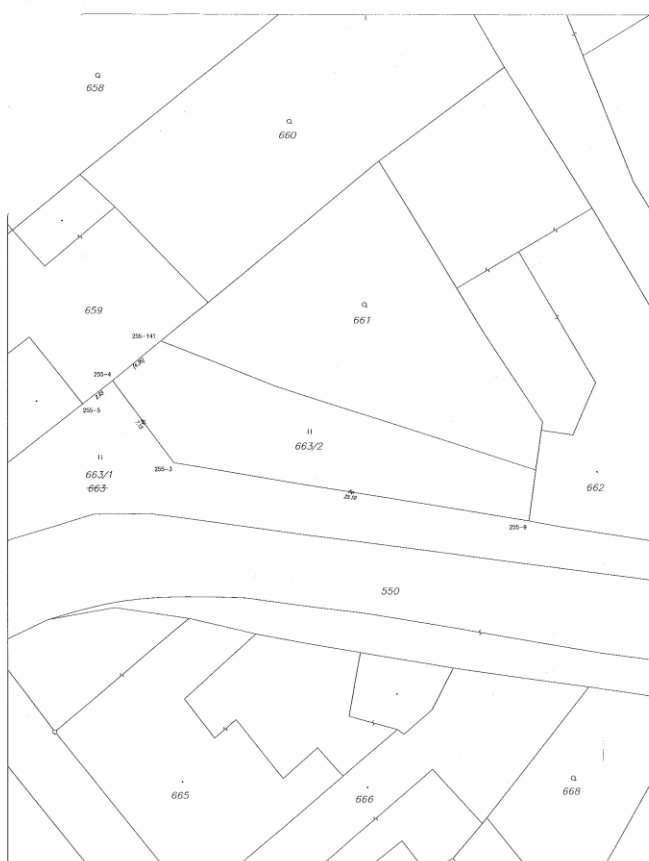

VÝKAZ DOSAVADNÍHO A NOVÉHO STAVU ÚDAJŮ KATASTRU NEMOVITOSTÍ											
Dosavadní stav						Nový stav					
Číslo katastr. úseku	Číslo pozemku	Typ pozemku	Účel pozemku	Účel pozemku	Účel pozemku	Číslo katastr. úseku	Číslo pozemku	Typ pozemku	Účel pozemku	Účel pozemku	Účel pozemku
658	4	19	bratř. p.	663/1	2	57	663	10001	2	57	
				663/2	1	62	663	10001	1	62	

Výkaz údajů o bonitovaných půdně ekologických jednotkách (BPEJ) k parcelám nového stavu											
Parcelní číslo podle katastru	
653/1	32200	2	57								
653/2	32200	1	62								

Seznam souřadnic (S-JTSK)

Souřadnice pro zápis do KN			
Číslo bodu	Y	X	Kód kv.
255-3	566170,89	1150907,70	3
255-4	566175,27	1150901,99	3
255-5	566177,35	1150903,61	3
255-9	566146,22	1150911,68	3
255-141	566171,90	1150909,23	3

GEOMETRICKÝ PLÁN pro rozdělení pozemku		Geometrický plán vypracoval: Ing. Tomáš Karbáš Datum: 19.8.2014 Měřítko: 1:1000		Geometrický plán vypracoval: Ing. Tomáš Karbáš Datum: 27.8.2014 Měřítko: 1:1000	
Vyhodnotil: Geometrie, s.r.o. Přehled 2009, 663 21, Pustiměř tel: 732 165 616, email: geometrie@geometrie.cz		KÚ pro Jihomoravský kraj KP Vyškov Jana Sevcíková PGP-753/2014-712 2014.08.25 13:37:15 CEST		Státní úřad pro katastr Katastrální úřad pro Jihomoravský kraj Vyškov	