
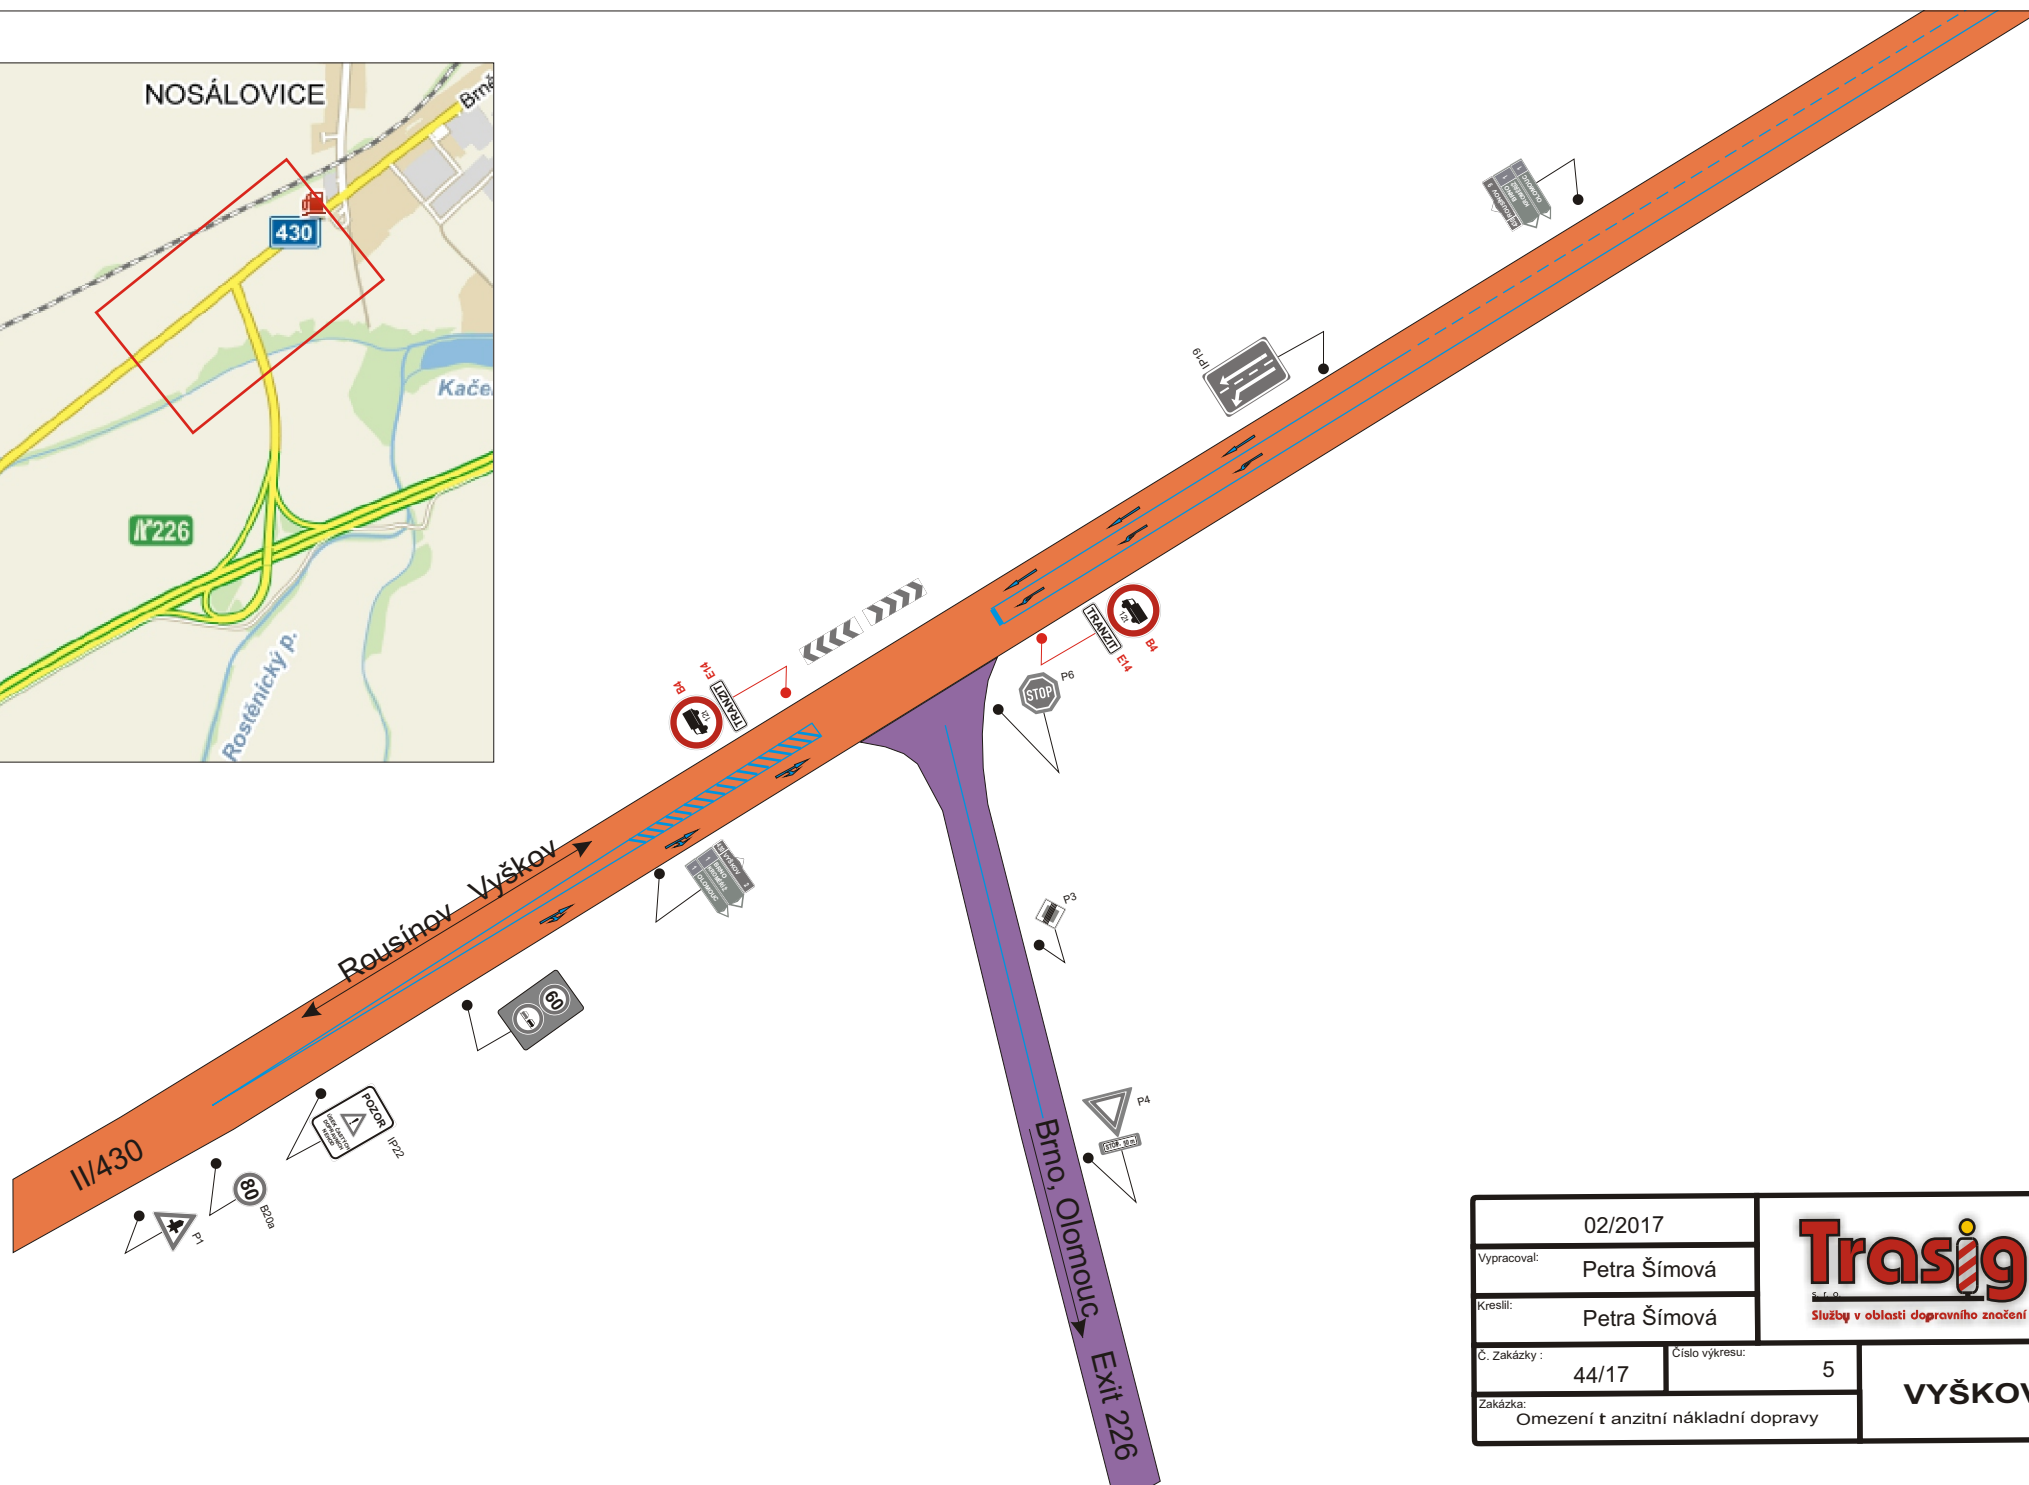


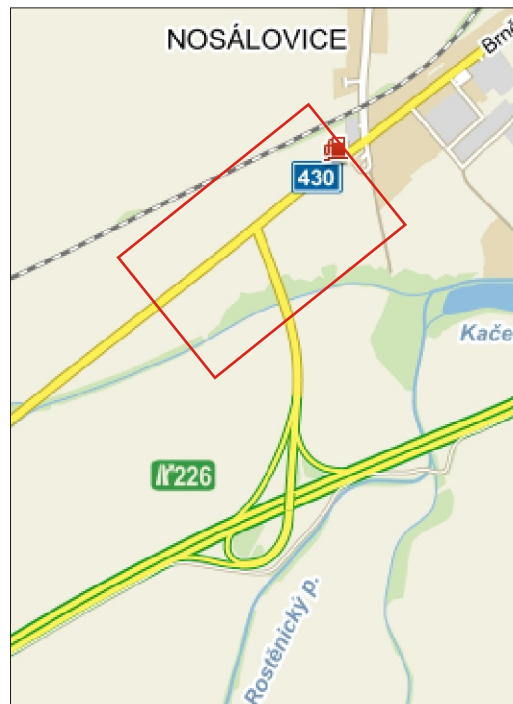

02/2017		Trasig Služby v oblasti dopravního značení	
Vypracoval:	Petra Šimová		
Kreslil:	Petra Šimová	VYŠKOV	
Č. Zakázky :	44/17		
Zakázka:	Omezení t anizitní nákladní dopravy	Číslo výkresu: 5	