
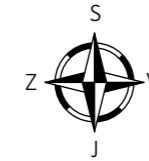


ÚZEMNÍ STUDIE ÚS.201

PLOCHY Z.17, Z.201 BYDLENÍ V RODINNÝCH
DOMECH INDIVIDUÁLNÍ A PLOCHY Z.24
VEŘEJNÉ PROSTRANSTVÍ

VÝKRES DOPRAVNÍ INFRASTRUKTURY

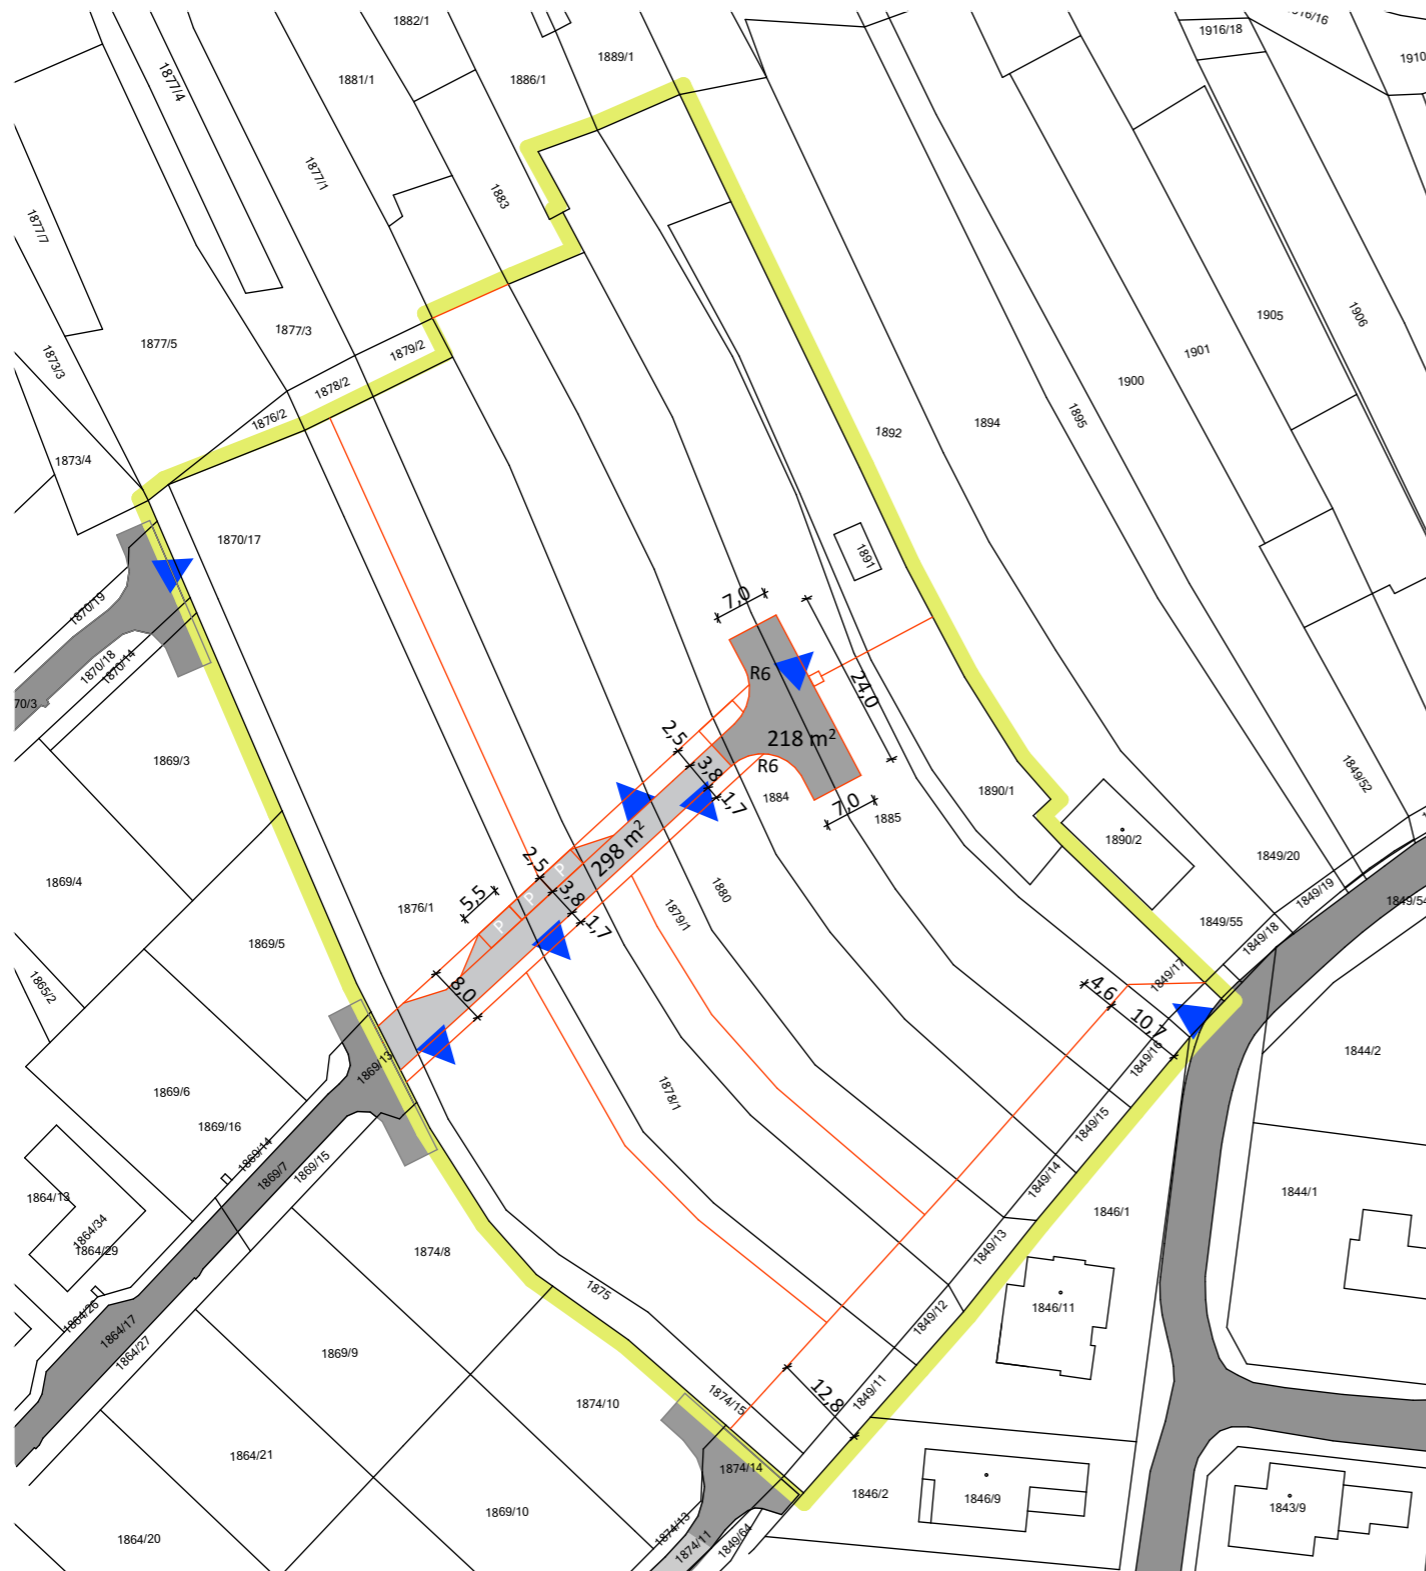

LEGENDA

STAV	NÁVRH	
		HRANICE ŘEŠENÉHO ÚZEMÍ
		HRANICE PARCEL KATASTRU NEMOVITOSTÍ
		ČÍSLA PARCEL KATASTRU NEMOVITOSTÍ
		HRANICE NAVRŽENÉ ÚZEMNÍ STUDII
		PLOCHY DOPRAVNÍ INFRASTRUKTURY - KOMUNIKACE PRO MOTOROVÁ VOZIDLA
		PLOCHY DOPRAVNÍ INFRASTRUKTURY - ÚČELOVÁ KOMUNIKACE
		PARKOVACÍ STÁNÍ
		PLOCHY DOPRAVNÍ INFRASTRUKTURY - OBRATIŠTĚ
		VJEZD NA STAVEBNÍ POZEMEK

ZPRACOVATEL

NÁZEV DOKUMENTACE
NÁZEV VÝKRESU
FÁZE
ODPOVĚDNÝ PROJEKTANT
MĚŘÍTKO
FORMÁT
DATUM

ŘEZNÍK
URBANISTICKÝ ATELÉR

ÚZEMNÍ STUDIE ÚS.201
VÝKRES DOPRAVNÍ INFRASTRUKTURY
KONEČNÉ ZNĚNÍ
ING. VLADIVOJ ŘEZNÍK
1 : 1 000
A3
30.11.2025