
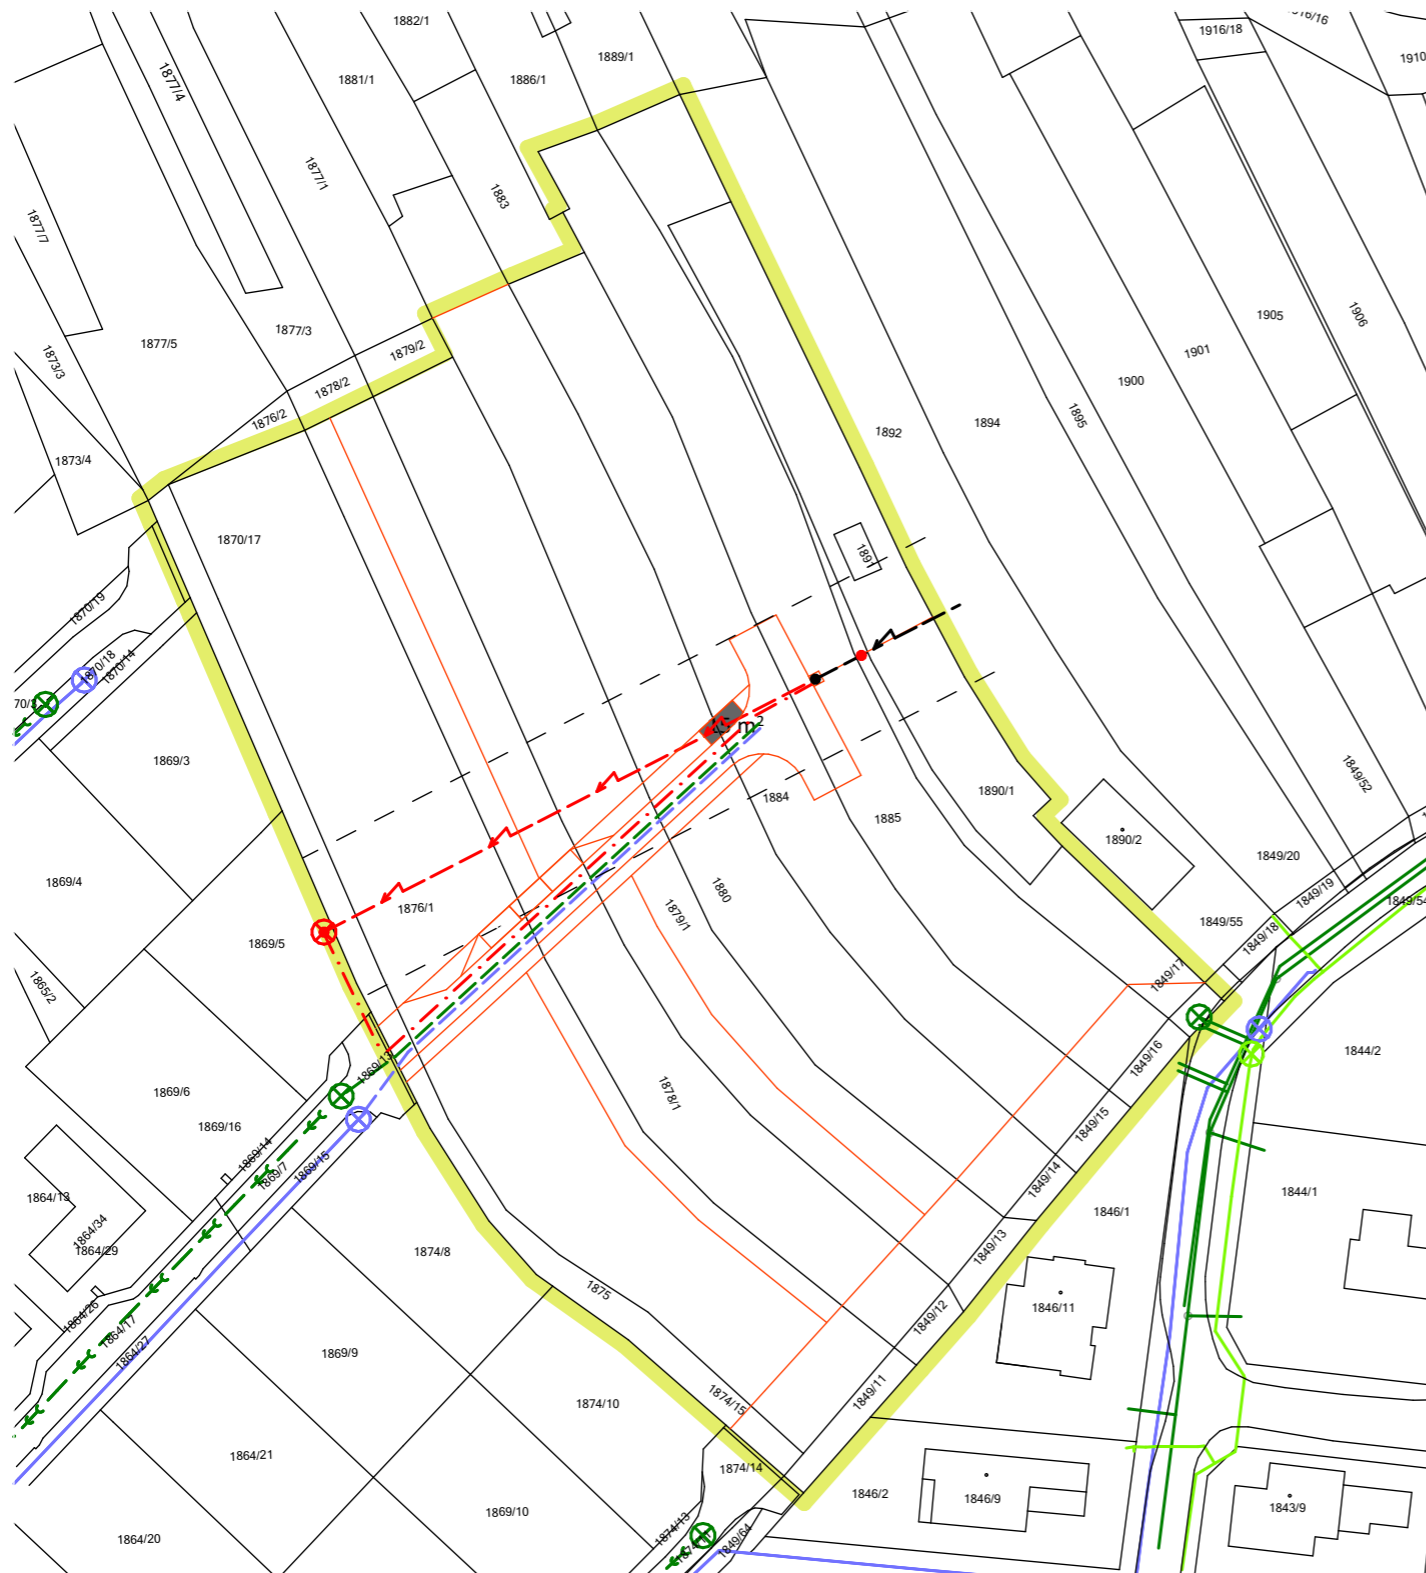


# ÚZEMNÍ STUDIE ÚS.201

PLOCHY Z.17, Z.201 BYDLENÍ V RODINNÝCH  
DOMECH INDIVIDUÁLNÍ A PLOCHY Z.24  
VEŘEJNÉ PROSTRANSTVÍ

## VÝKRES TECHNICKÉ INFRASTRUKTURY

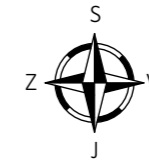

### LEGENDA

| STAV | NÁVRH |  |
|------|-------|--|
|      |       | HRANICE ŘEŠENÉHO ÚZEMÍ   |
|      |       | HRANICE PARCEL KATASTRU NEMOVITOSTÍ  |
|      |       | ČÍSLA PARCEL KATASTRU NEMOVITOSTÍ  |
|      |       | HRANICE NAVRŽENÉ ÚZEMNÍ STUDIÍ   |
|      |       | PLOCHY TECHNICKÉ INFRASTRUKTURY - PROSTOR PRO SBĚRNÉ NÁDOBY NA TRÍDĚNÝ ODPAD |
|      |       | VODOVOD  |
|      |       | NAPOJOVACÍ BOD NA VODOVOD  |
|      |       | KANALIZACE SPLAŠKOVÁ   |
|      |       | NAPOJOVACÍ BOD NA SPLAŠKOVOU KANALIZACI                                      |
|      |       | NADZEMNÍ VEDENÍ EL. ENERGIE VN   |
|      |       | NADZEMNÍ VEDENÍ EL. ENERGIE VN KE ZRUŠENÍ                                    |
|      |       | PODZEMNÍ VEDENÍ EL. ENERGIE VN   |
|      |       | OCHRANNÉ PÁSMO VEDENÍ EL. ENERGIE  |
|      |       | SLOUP VEDENÍ ELEKTRICKÉ ENERGIE KE ZRUŠENÍ                                   |
|      |       | SLOUP VEDENÍ ELEKTRICKÉ ENERGIE  |
|      |       | NAPOJOVACÍ BOD NA EL.ENERGII   |
|      |       | PLYNOVOD   |
|      |       | NAPOJOVACÍ BOD NA PLYNOVOD   |

ZPRACOVATEL

NÁZEV DOKUMENTACE  
NÁZEV VÝKRESU  
FÁZE  
ODPOVĚDNÝ PROJEKTANT  
MĚŘÍTKO  
FORMÁT  
DATUM

**ŘEZNÍK**  
URBANISTICKÝ ATELÉR

ÚZEMNÍ STUDIE ÚS.201  
VÝKRES TECHNICKÉ INFRASTRUKTURY  
KONEČNÉ ZNĚNÍ  
ING. VLADIVOJ ŘEZNÍK  
1 : 1 000  
A3  
30.11.2025