


ÚZEMNÍ STUDIE ÚS.201

PLOCHY Z.17, Z.201 BYDLENÍ V RODINNÝCH DOMECH INDIVIDUÁLNÍ A PLOCHY Z.24 VEŘEJNÉ PROSTRANSTVÍ
KOORDINAČNÍ VÝKRES

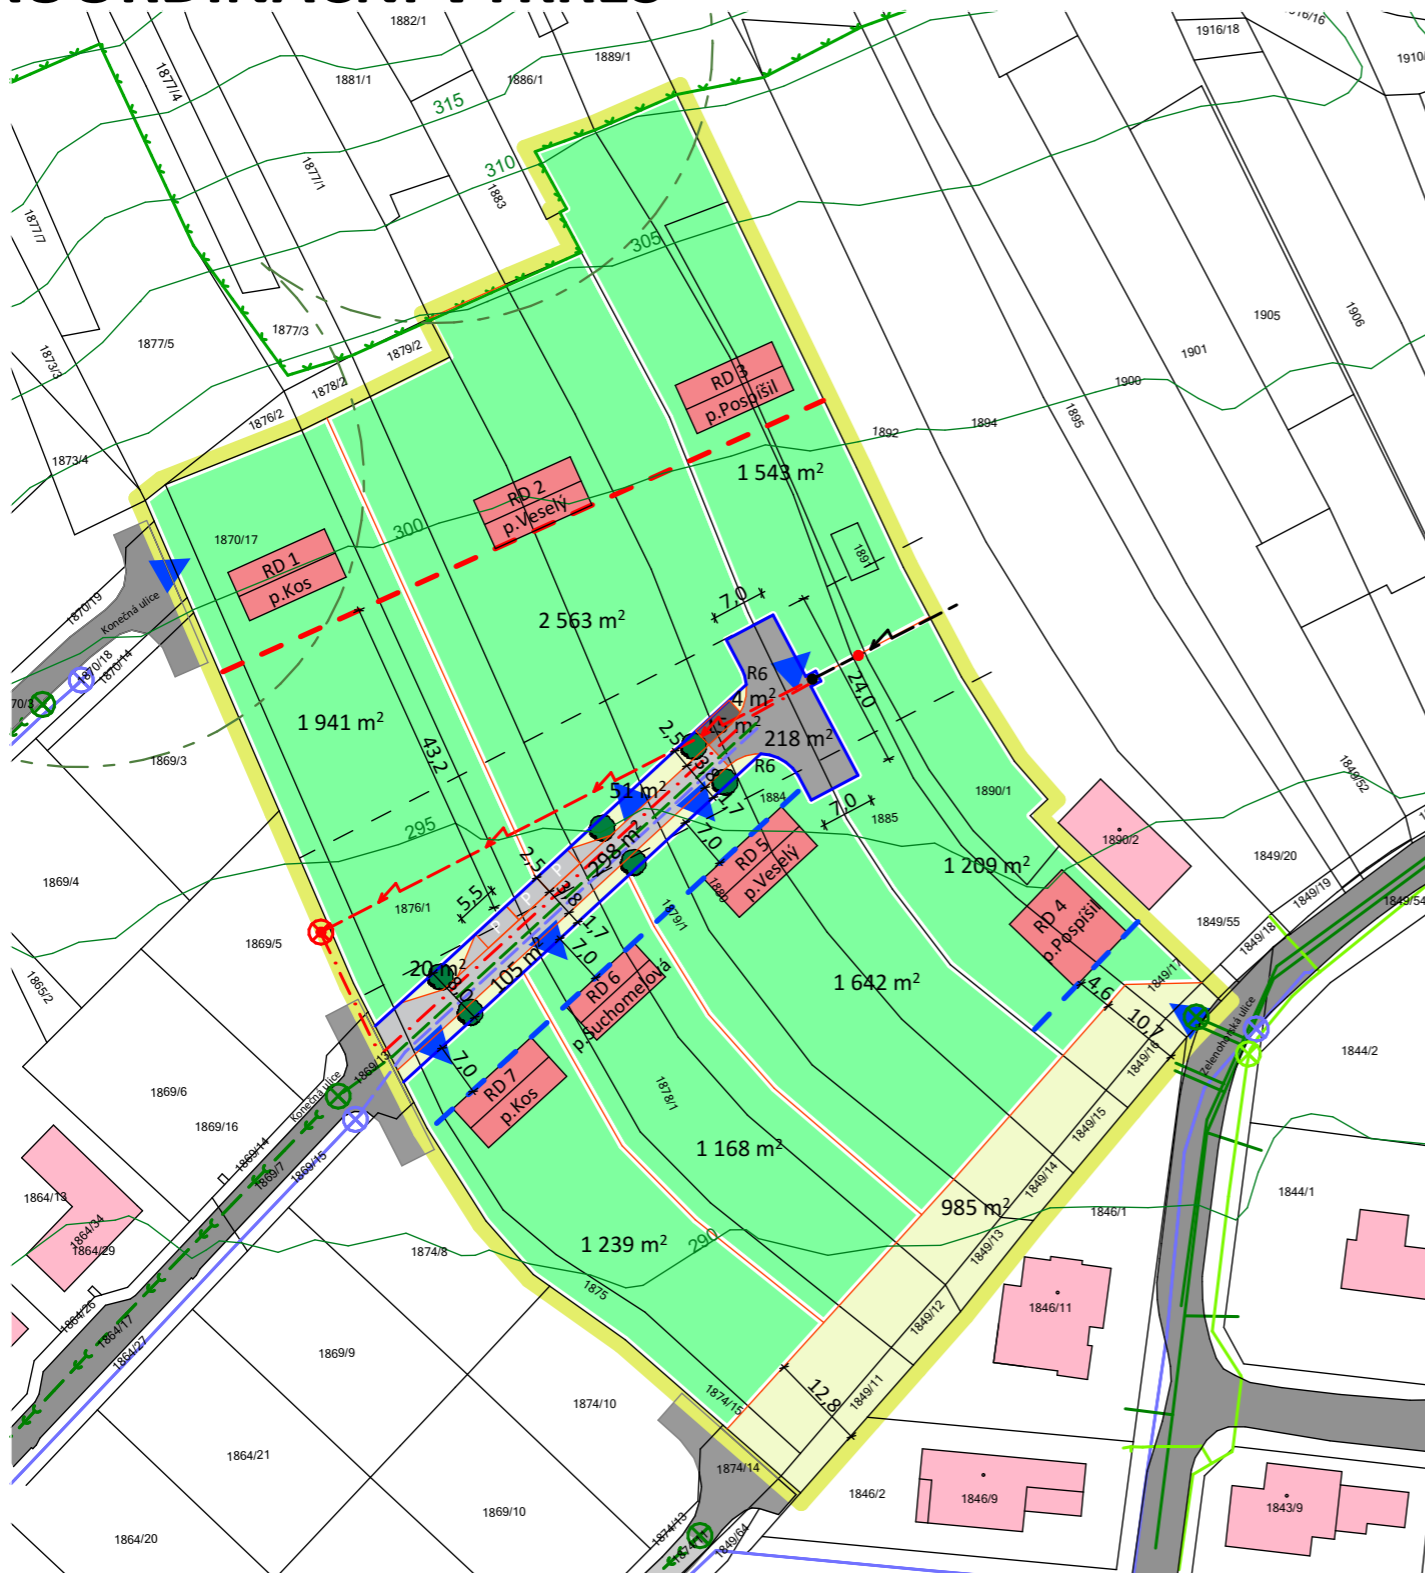

LEGENDA

STAV	NÁVRH	
		HRANICE ŘEŠENÉHO ÚZEMÍ
		HRANICE PARCEL KATASTRU NEMOVITOSTÍ
		ČÍSLA PARCEL KATASTRU NEMOVITOSTÍ
		STAVEBNÍ ČÁRA ZÁVAZNÁ
		STAVEBNÍ ČÁRA VOLNÁ
		ULIČNÍ ČÁRY
		HRANICE NAVRŽENÉ ÚZEMNÍ STUDIÍ
		STAVEBNÍ POZEMKY RODINNÝCH DOMŮ
		ZELEŇ PŘÍRODNÍHO CHARAKTERU
		MOŽNÉ UMÍSTĚNÍ RODINNÝCH DOMŮ
		STAVBY
		PLOCHY VEŘEJNÝCH PROSTRANSTVÍ
		PLOCHY DOPRAVNÍ INFRASTRUKTURY - KOMUNIKACE PRO MOTOROVÁ VOZIDLA
		PLOCHY DOPRAVNÍ INFRASTRUKTURY - ÚČELOVÁ KOMUNIKACE
		PARKOVACÍ STÁNÍ
		PLOCHY DOPRAVNÍ INFRASTRUKTURY - OBRATIŠTĚ
		PLOCHY TECHNICKÉ INFRASTRUKTURY - PROSTOR PRO SBĚRNÉ NÁDOBY NA TRÍDĚNÝ ODPAD
		STROMY
		VRSTEVNICE
		VJEZD NA STAVEBNÍ POZEMEK
		VODOVOD
		NAPOJOVACÍ BOD NA VODOVOD
		KANALIZACE SPLAŠKOVÁ
		NAPOJOVACÍ BOD NA SPLAŠKOVOU KANALIZACI
		NADZEMNÍ VEDENÍ EL. ENERGIE VN
		NADZEMNÍ VEDENÍ EL. ENERGIE VN KE ZRUŠENÍ
		PODZEMNÍ VEDENÍ EL. ENERGIE VN
		OCHRANNÉ PÁSMO VEDENÍ EL. ENERGIE
		SLOUP VEDENÍ ELEKTRICKÉ ENERGIE KE ZRUŠENÍ
		SLOUP VEDENÍ ELEKTRICKÉ ENERGIE
		NAPOJOVACÍ BOD NA EL.ENERGII
		PLYNOVOD
		NAPOJOVACÍ BOD NA PLYNOVOD
		NADREGIONÁLNÍ BIKORIDOR K 132
		VZDÁLENOST 30 m OD OKRAJE LESA

ZPRACOVATEL

NÁZEV DOKUMENTACE
NÁZEV VÝKRESU
FÁZE
ODPOVĚDNÝ PROJEKTANT
MĚŘÍTKO
FORMÁT
DATUM



ÚZEMNÍ STUDIE ÚS.201
KOORDINAČNÍ VÝKRES
KONEČNÉ ZNĚNÍ
ING. VLADIVOJ ŘEZNÍK
1 : 1 000
A3
30.11.2025