


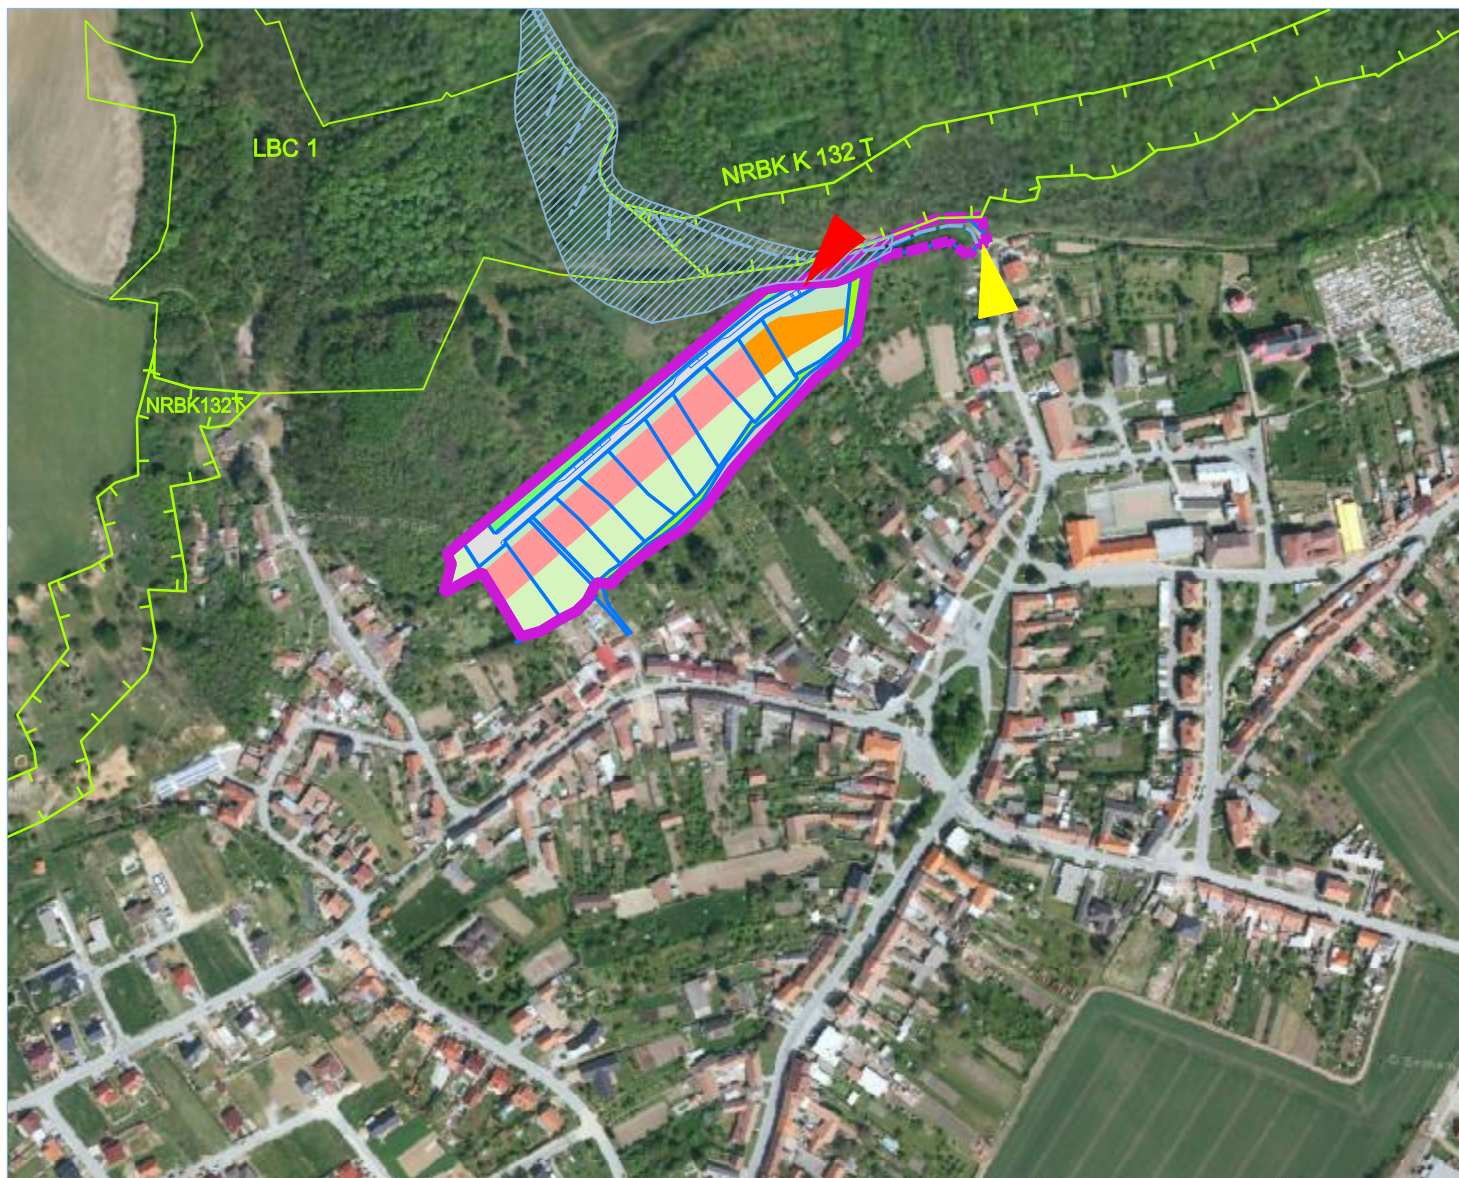

LEGENDA:

-  rozsah řešeného území
-  navržené hranice pozemků
-  nápojný bod řešeného území
-  nápojný bod na dopravní infrastrukturu v obci

Využití pozemků a jejich částí:

-  Bydlení v rodinných domech
-  Bydlení v rodinných domech limitované
-  veřejná prostranství (komunikace, prostupnost pro pěší)
-  Zpevněné povrchy a zeleň v pozemcích bydlení
-  Soukromá zeleň v pozemcích bydlení

-  veřejná zeleň a sady
-  veřejná zeleň
-  odvodnění - odvodňovací příkopy
-  oblast, ve které je doporučeno řešit opatření pro zachyt dešťových přívalových vod
-  lokální biocentrum v NRBK
-  nadregionální biokoridor

ÚZEMNÍ STUDIE PLOCHA Z79/BI ÚZEMNÍHO PLÁNU PUSTIMĚŘ BYDLENÍ V RODINNÝCH DOMECH – INDIVIDUÁLNÍ

ŠIRŠÍ VZTAHY

POŘIZOVATEL:
Městský úřad Vyškov
Odbor územního plánování a rozvoje

ZHOTOVITEL:
ING. ARCH. BARBORA JENČKOVÁ

OBJEDNATEL
OBEC PUSTIMĚŘ

STUPEŇ ÚPD
ÚPP

ING. ARCH. BARBORA JENČKOVÁ
ARCHITEKTONICKÁ KANCELÁŘ
JUGOSLÁVSKÁ 75 A, BRNO
TEL./FAX : 545211018

MĚŘÍTKO 1:5000

DATUM LISTOPAD 2021

ČÍSLO VÝKRESU

5