



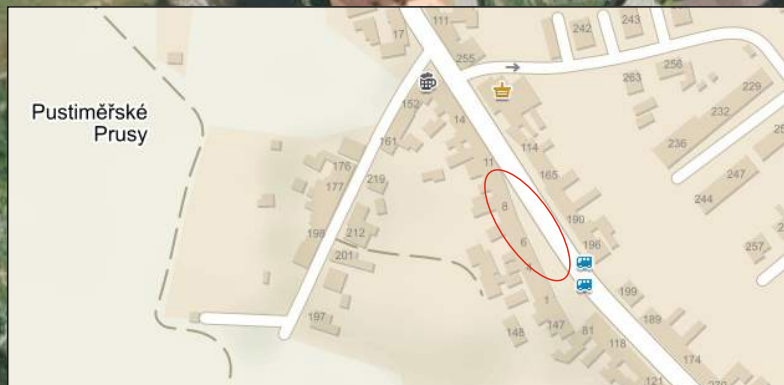

**Délka prac.místa do 30m,  
průjezdni šířka min. 2,75m.  
DZ se bude posouvat dle  
postupu stavebních prací.**


|              |                            |   |                 |
|--------------|----------------------------|---|-----------------|
| 9/2019       |                            | <br>Služby v oblasti dopravního značení | <b>PUSTIMĚŘ</b> |
| Vypracoval:  | Radek Soural               |   |                 |
| Kreslil:     | Radek Soural               |   |                 |
| Č. zakázky : | 354/19                     | Číslo výkresu:   | 1               |
| Zakázka:     | Přechodné dopravní značení |   |                 |

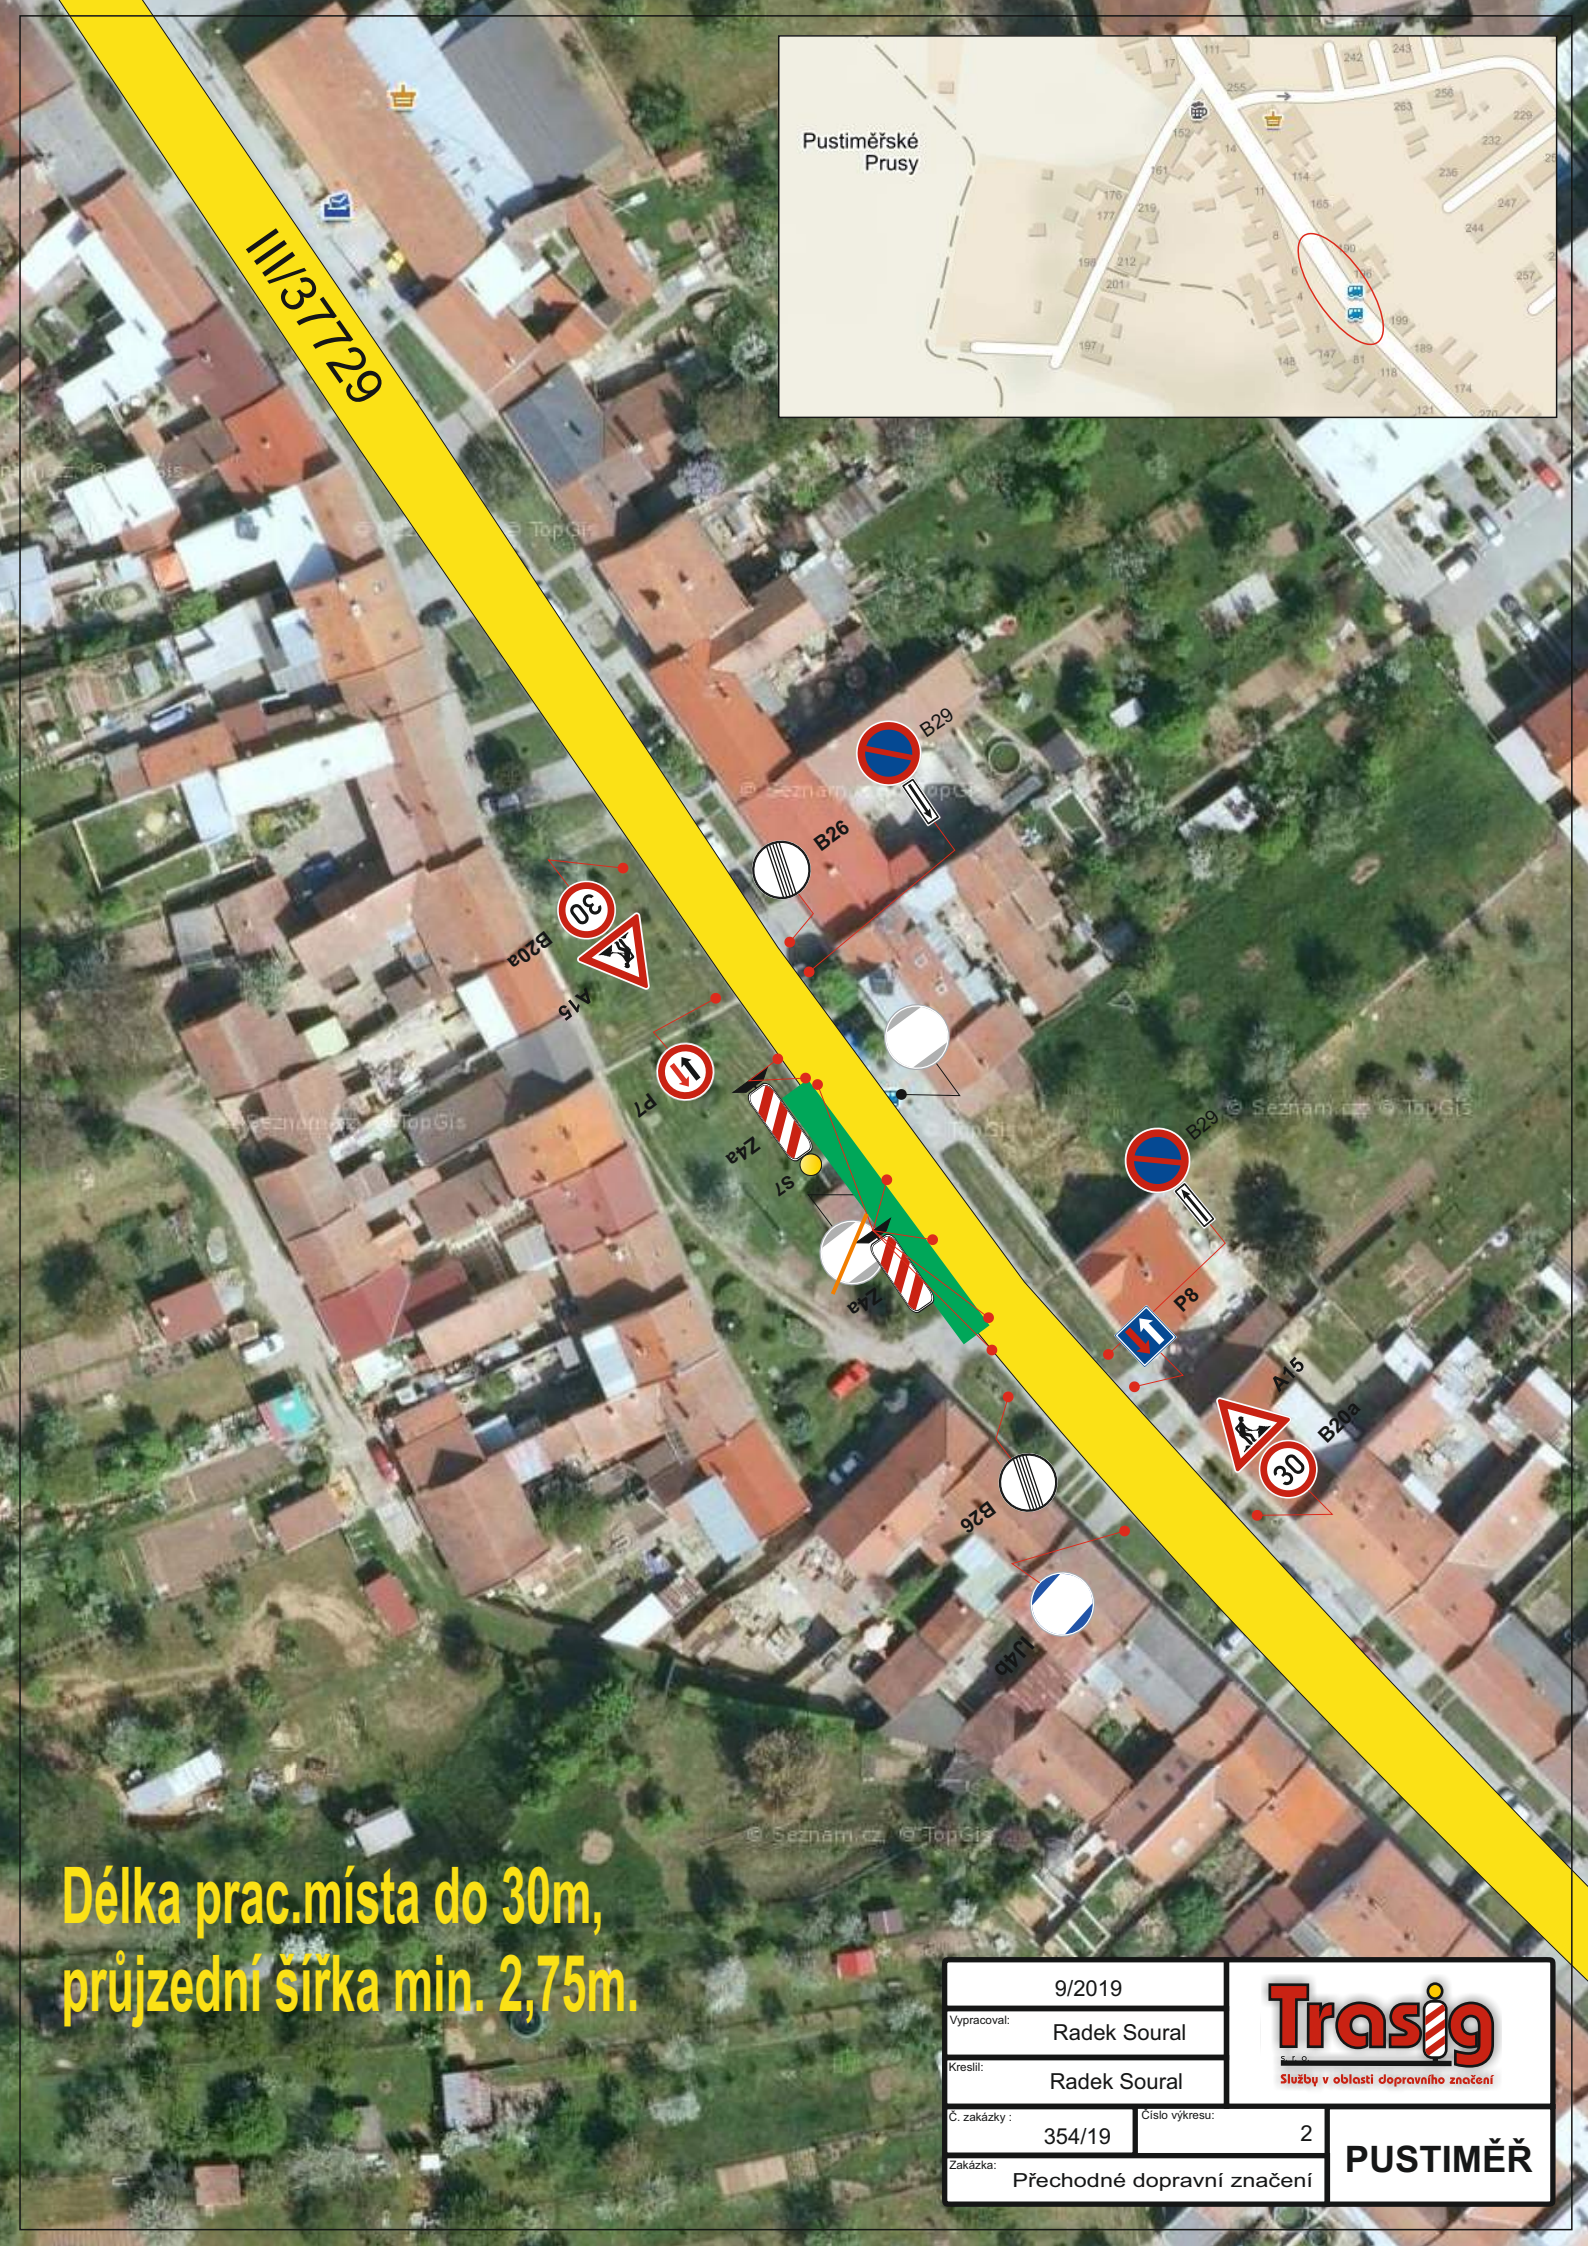

III/37729

Délka prac.místa do 30m,  
průjezdní šířka min. 2,75m.

|                |  |   |          |
|----------------|--|---|----------|
| 9/2019         |  | <br>Služby v oblasti dopravního značení |          |
| Vpracoval:     |  | Radek Soural   |          |
| Kreslil:       |  | Radek Soural   |          |
| Č. zakázky :   |  | 354/19   |          |
| Zakázka:       |  | Přechodné dopravní značení                                                                                                   |          |
| Číslo výkresu: |  | 2   |          |
|                |  |   | PUSTIMĚŘ |

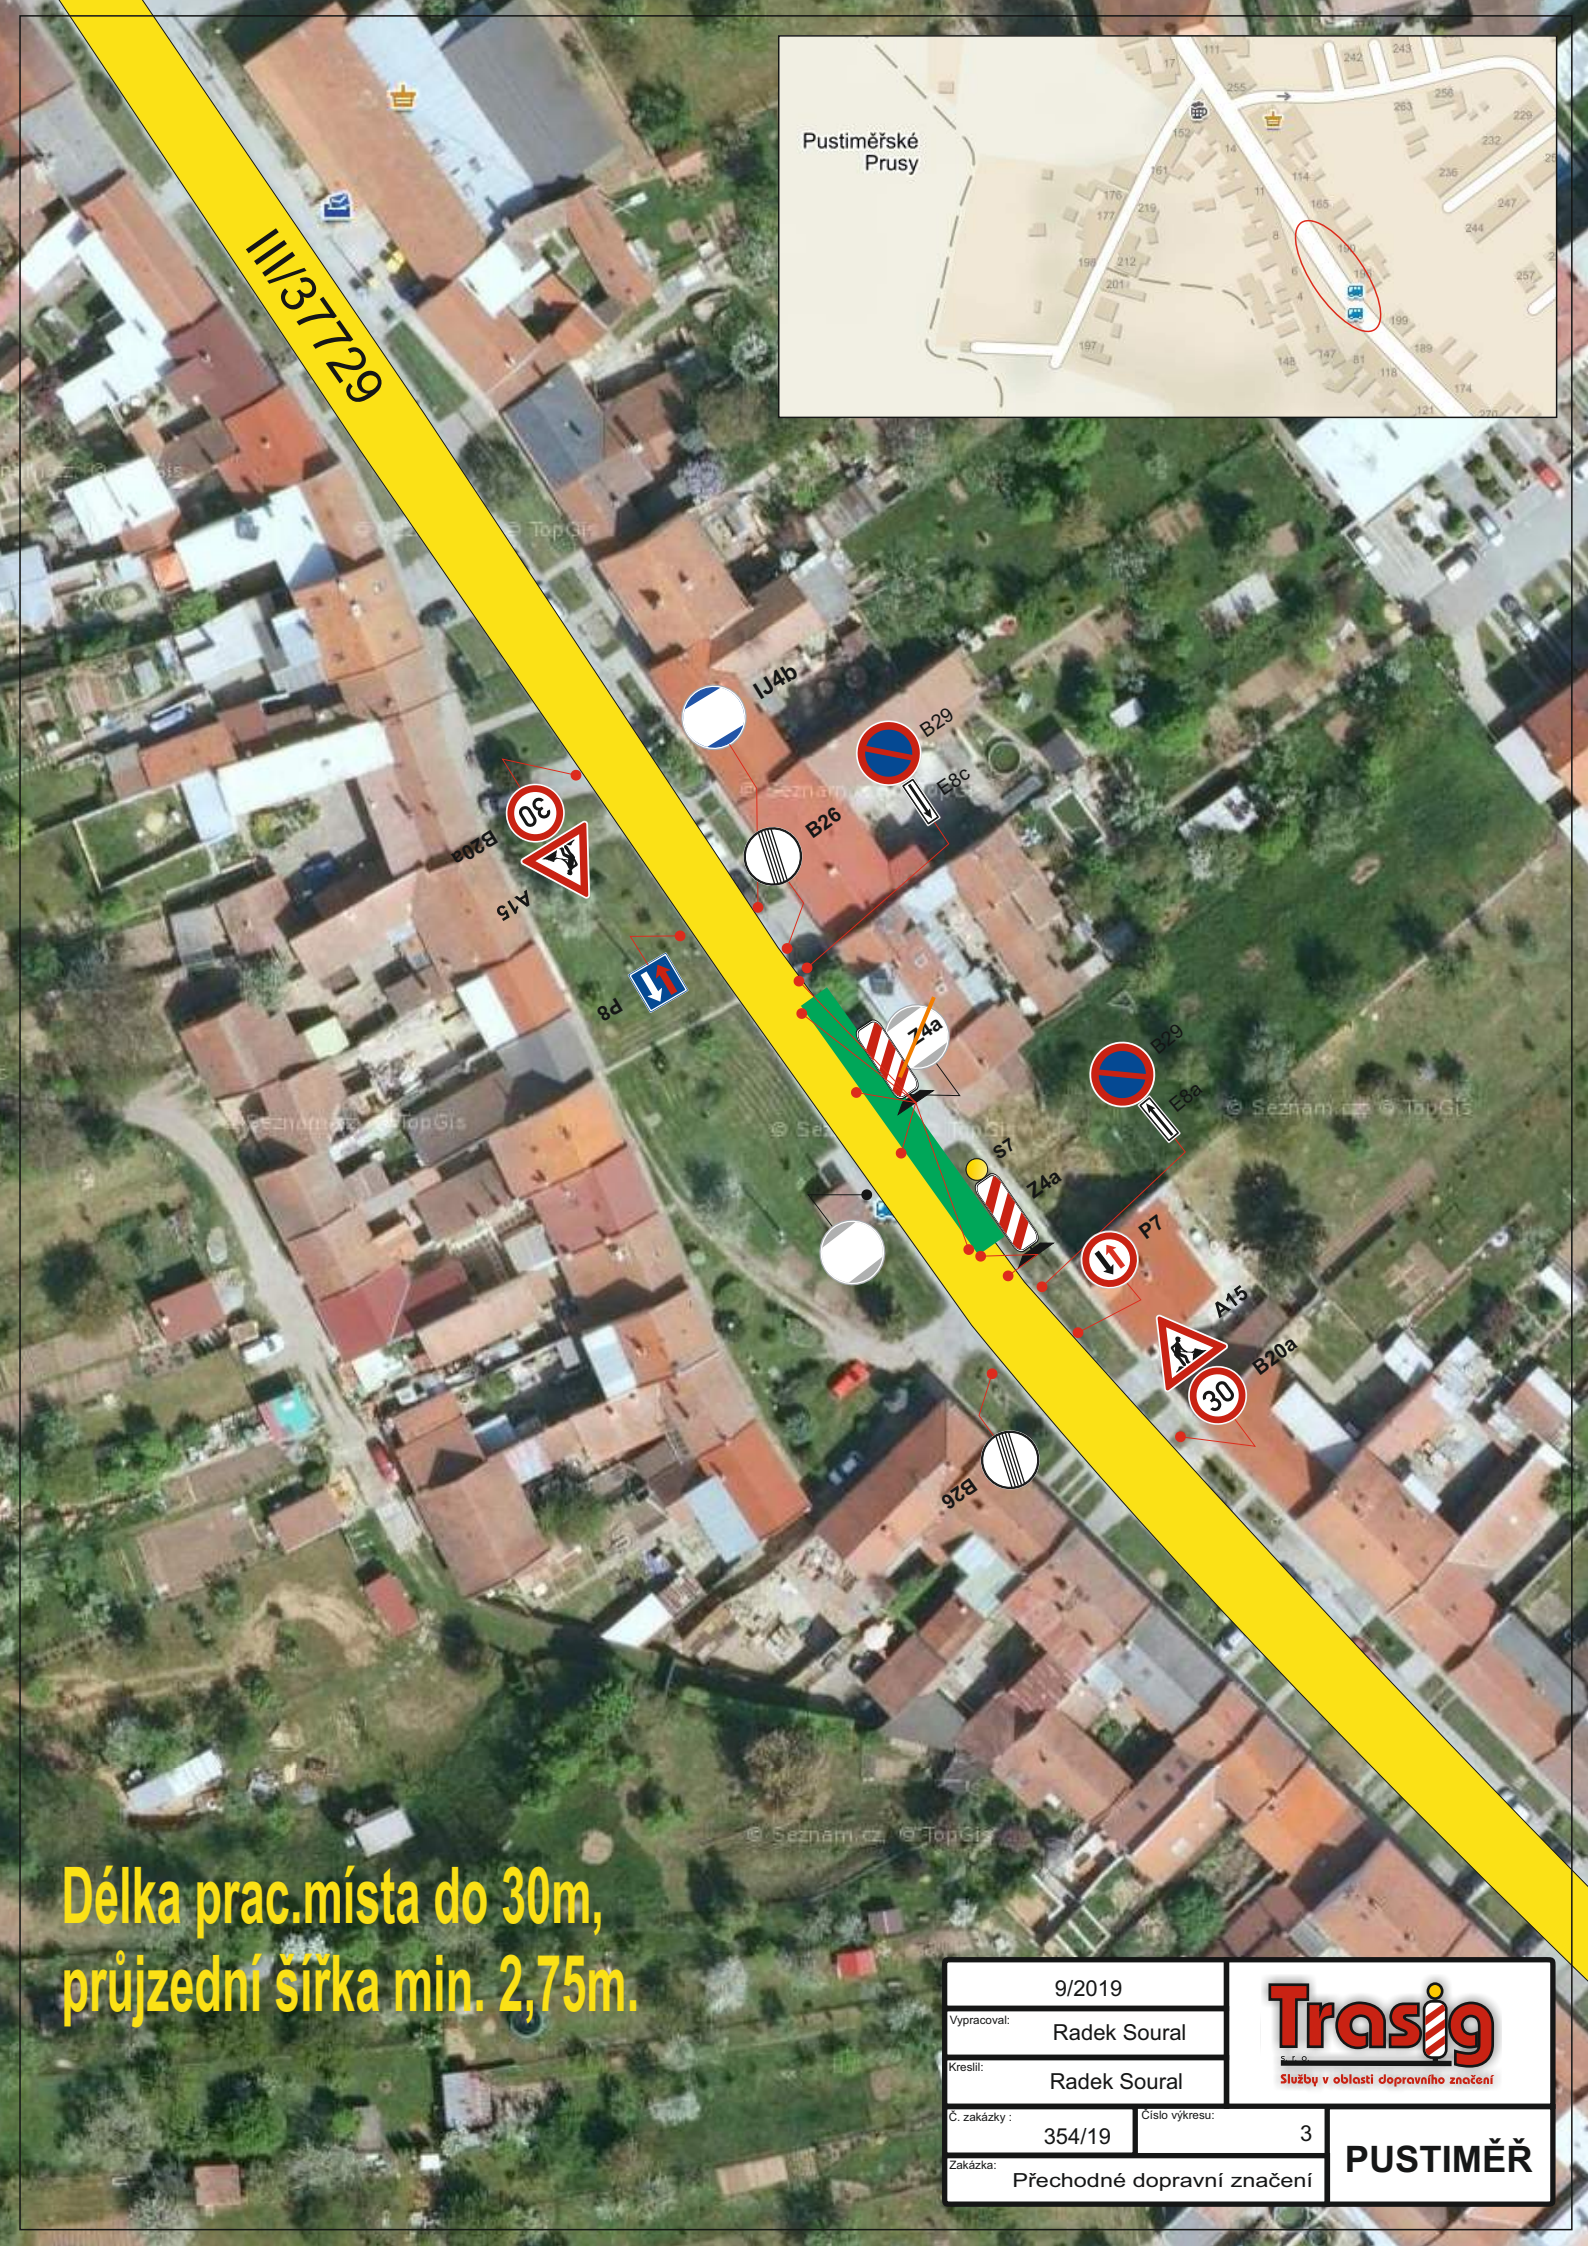

Délka prac.místa do 30m,  
průjezdní šířka min. 2,75m.

|                         |                            |   |          |
|-------------------------|----------------------------|---|----------|
| 9/2019                  |                            | <br>Služby v oblasti dopravního značení |          |
| Vyracoval: Radek Soural |                            |   |          |
| Kreslil: Radek Soural   |                            |   |          |
| Č. zakázky :            | 354/19                     | Číslo výkresu: 3   | PUSTIMĚŘ |
| Zakázka:                | Přechodné dopravní značení |   |          |