


10/2019		 Služby v oblasti dopravního značení
Vypracoval:	Radek Soural	
Kreslil:	Radek Soural	
Č. Znaků:	383/19	1
Znaků:	Přechodné dopravní značení	
		DRYSICE

Dle §77 odst. 3 zák. Č. 361/2000 Sb.
O provozu na pozemních komunikacích,
souhlasím s návrhem DZ.

KRPB-218687 /ČJ-2019-061206



Dne: 3.10.2019

Termín: 20.10. - 31.12.2019

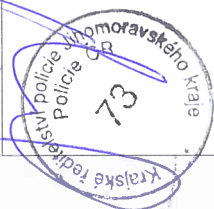

Pustiměř

Drydice

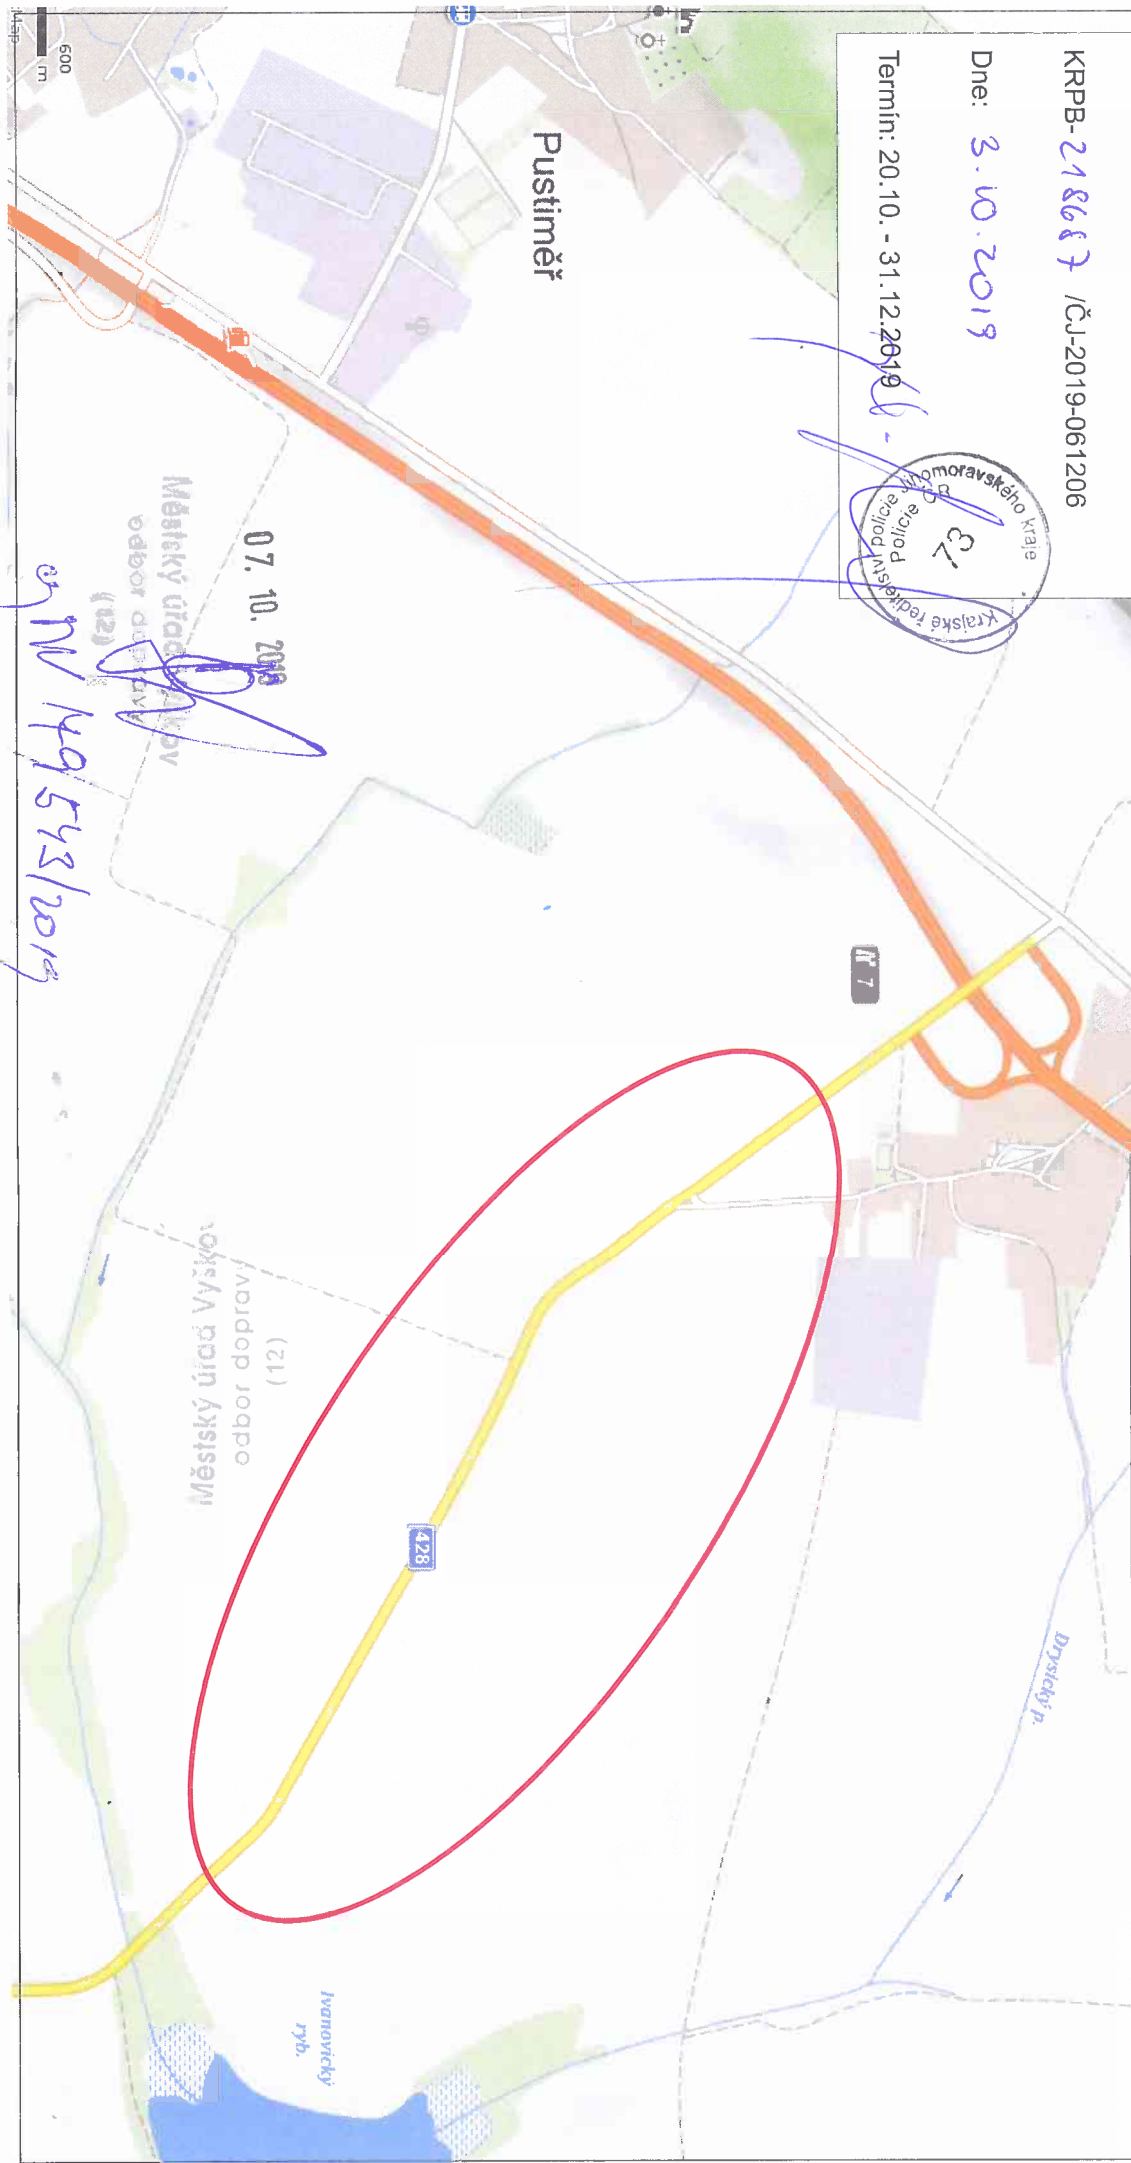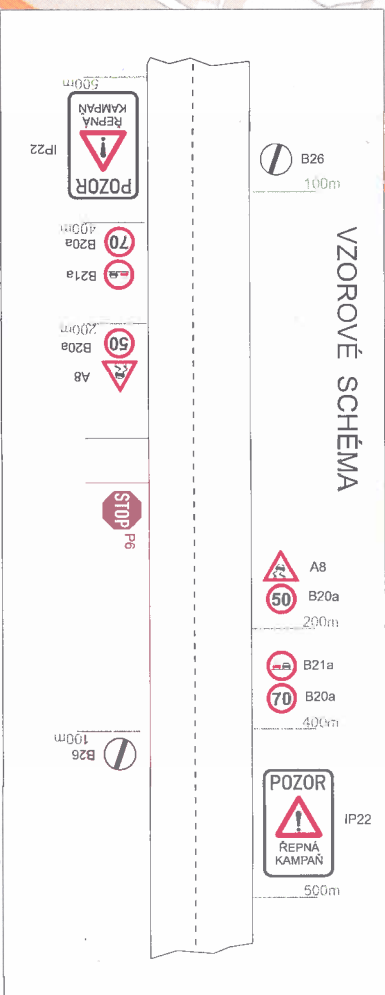

07.10.2019

Městský úřad Pustiměř

odbor dopravy (12)

Městský úřad Vyškov

odbor dopravy (21)

Ivanovický ryb.

91149543/2019