
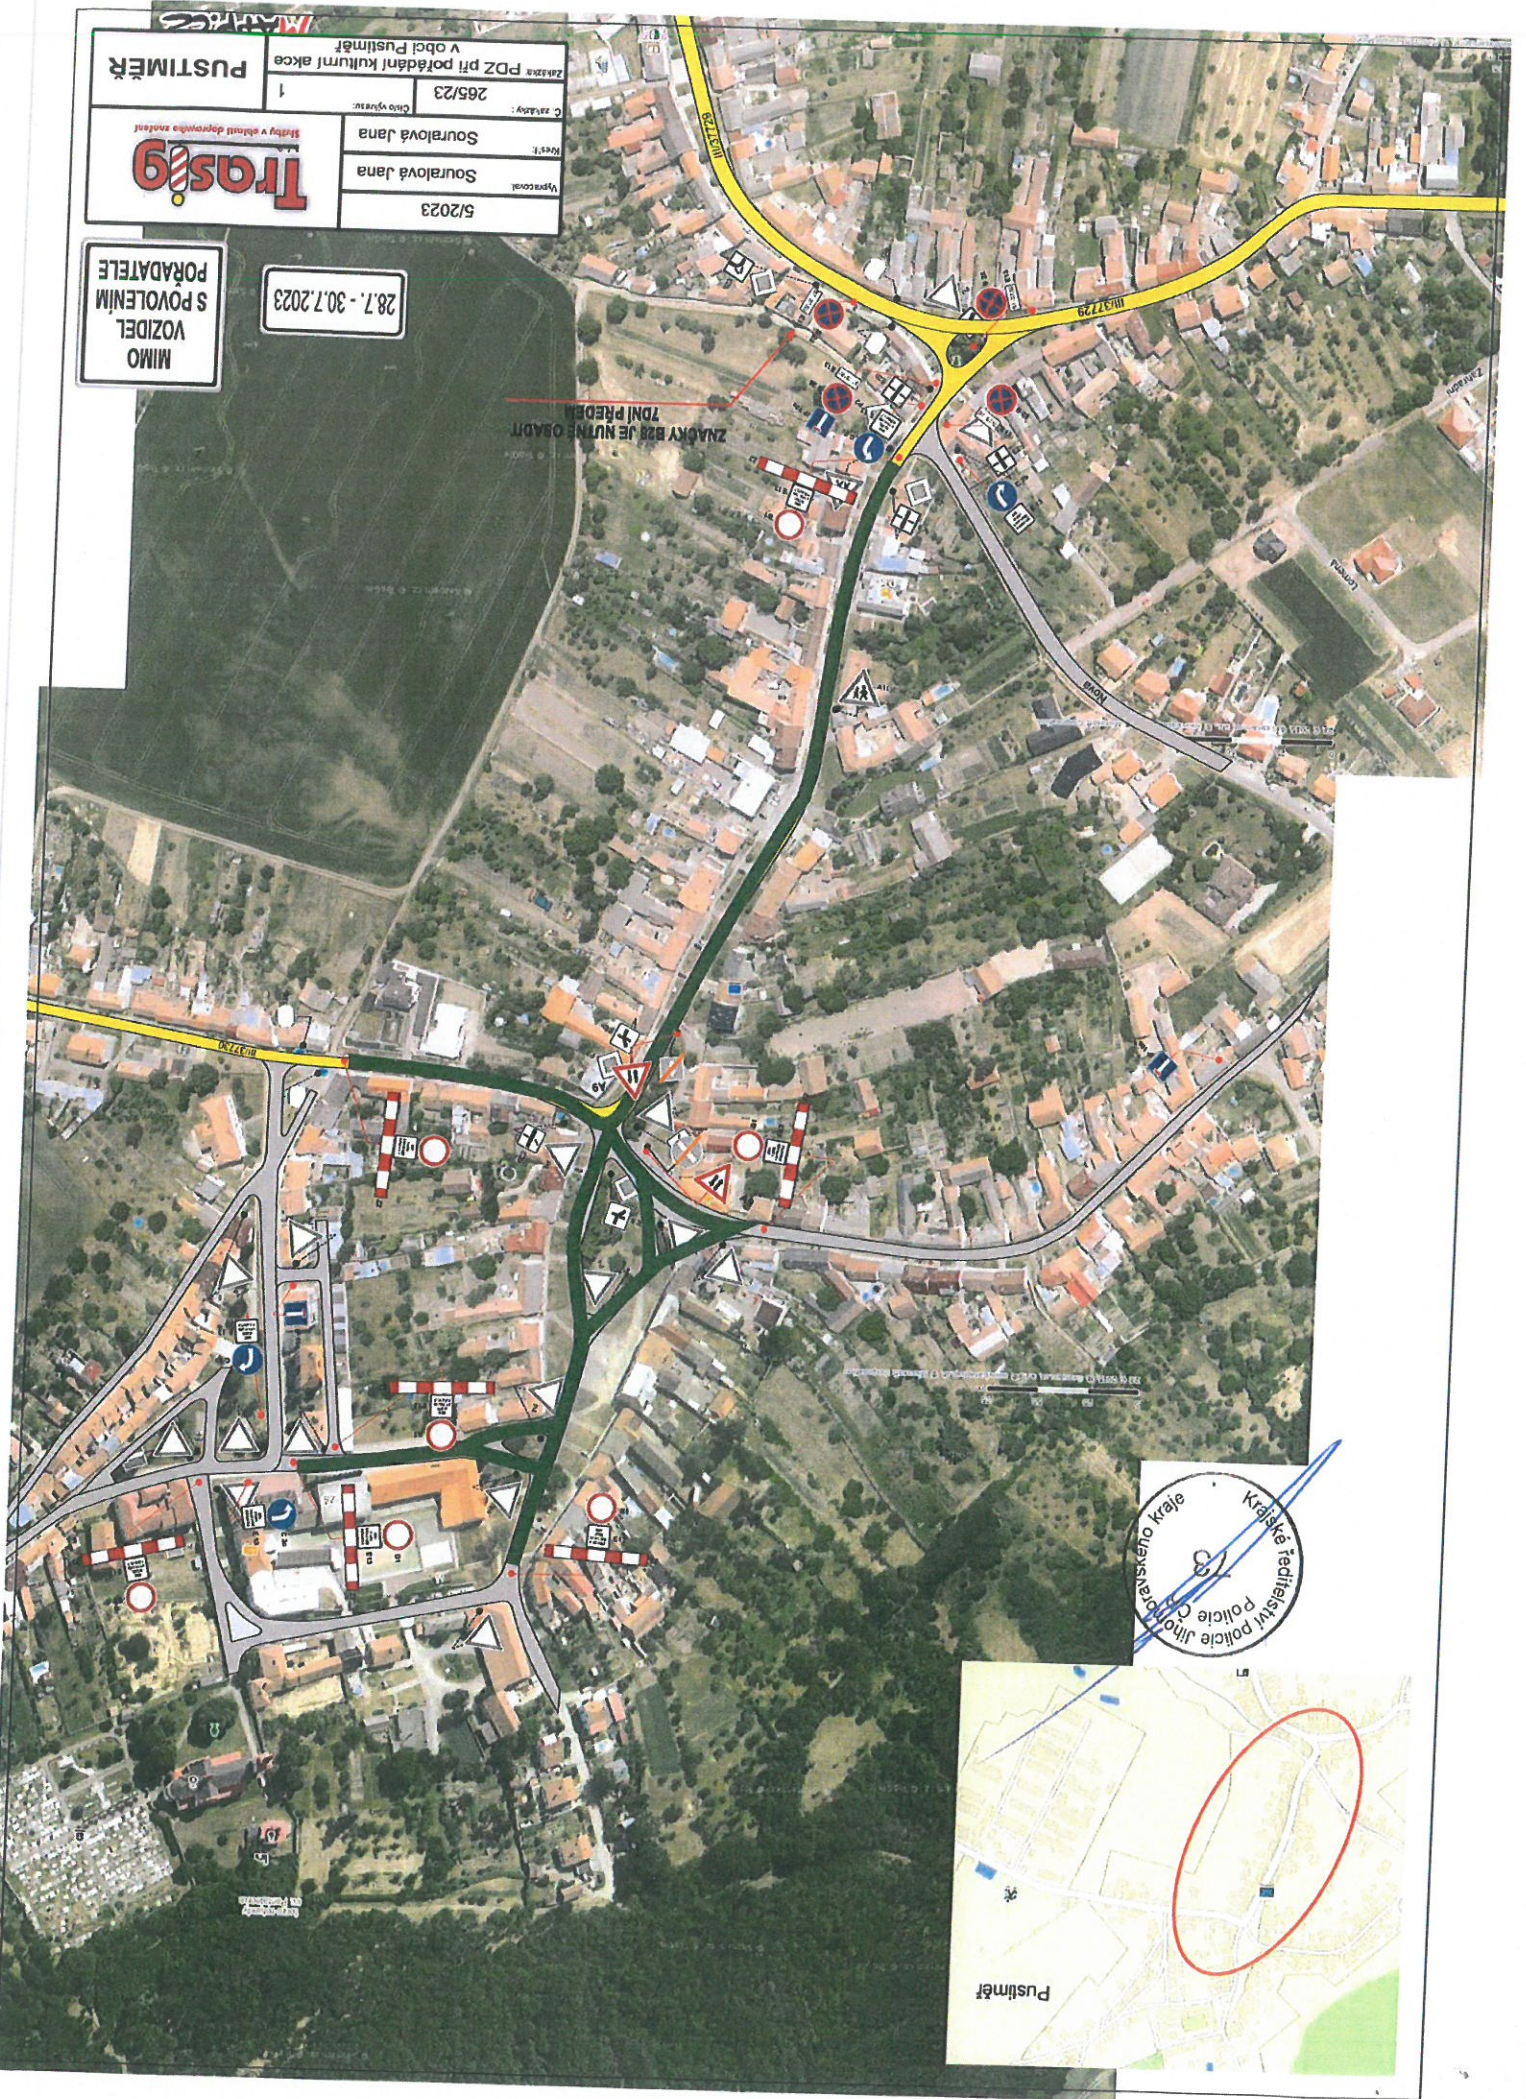



Tras9 Služby v oblasti dopravního značení	
Výkonatel: Souralová Jana	Číslo výkazu: 265/23
Základní PDZ při pořádání kulturní akce v obci Pustiměř	
1	

**MIMO
VOZIDEL
S POVOLENÍM
POŘADATELE**

28.7. - 30.7.2023

ZNAČKY B28 JE NUTNÉ OSADIT
70M PŘEDEM

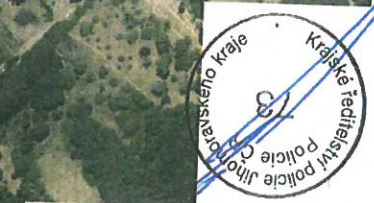

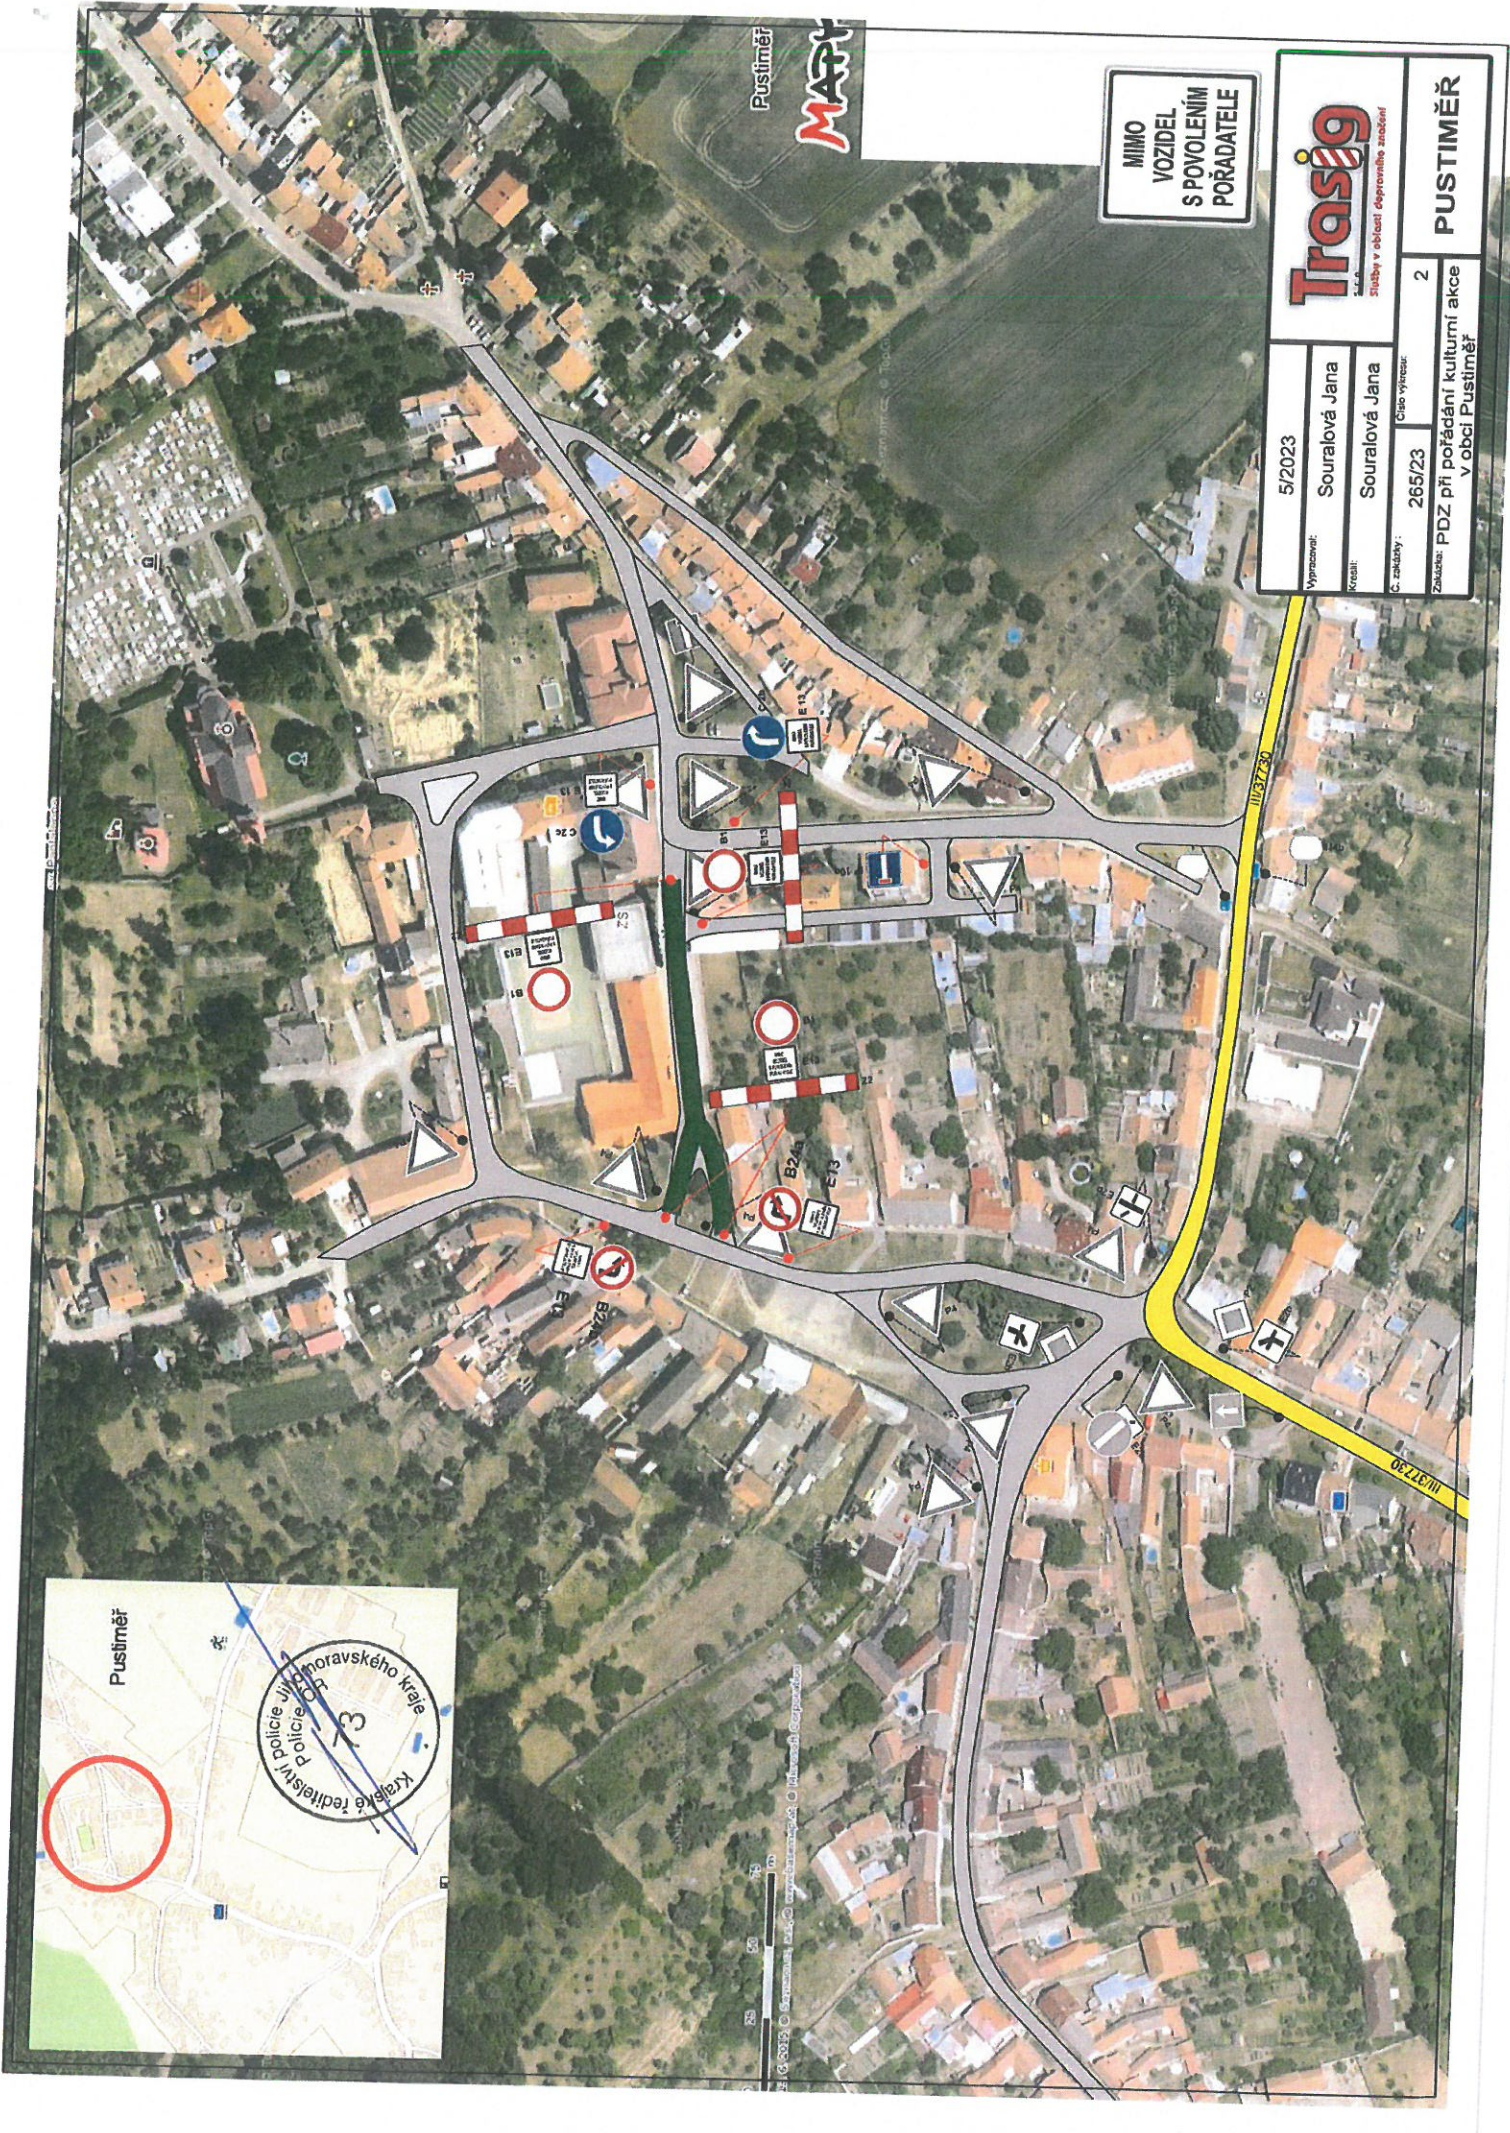

MIMO
VOZIDEL
S POVOLENÍM
POŘADATELE

5/2023		Trasig		Pustiměř	
Vypracoval:	Souralová Jana	Trasig		Pustiměř	
Kreslil:	Souralová Jana	Trasig		Pustiměř	
C. zřizovatel:	265/23	Trasig		Pustiměř	
Zařizovatel:	PDZ při pořádání kulturní akce v obci Pustiměř	Trasig		Pustiměř	

© 2023 © Trasig
Trasig, s.r.o. - projektování dopravního značení
Trasig, s.r.o. - projektování dopravního značení