


OMEZENÍ TRANZITNÍ DOPRAVY NA SILNICI II/430A III/0462 V ÚSEKU HOLUBICE- DRYSDICE

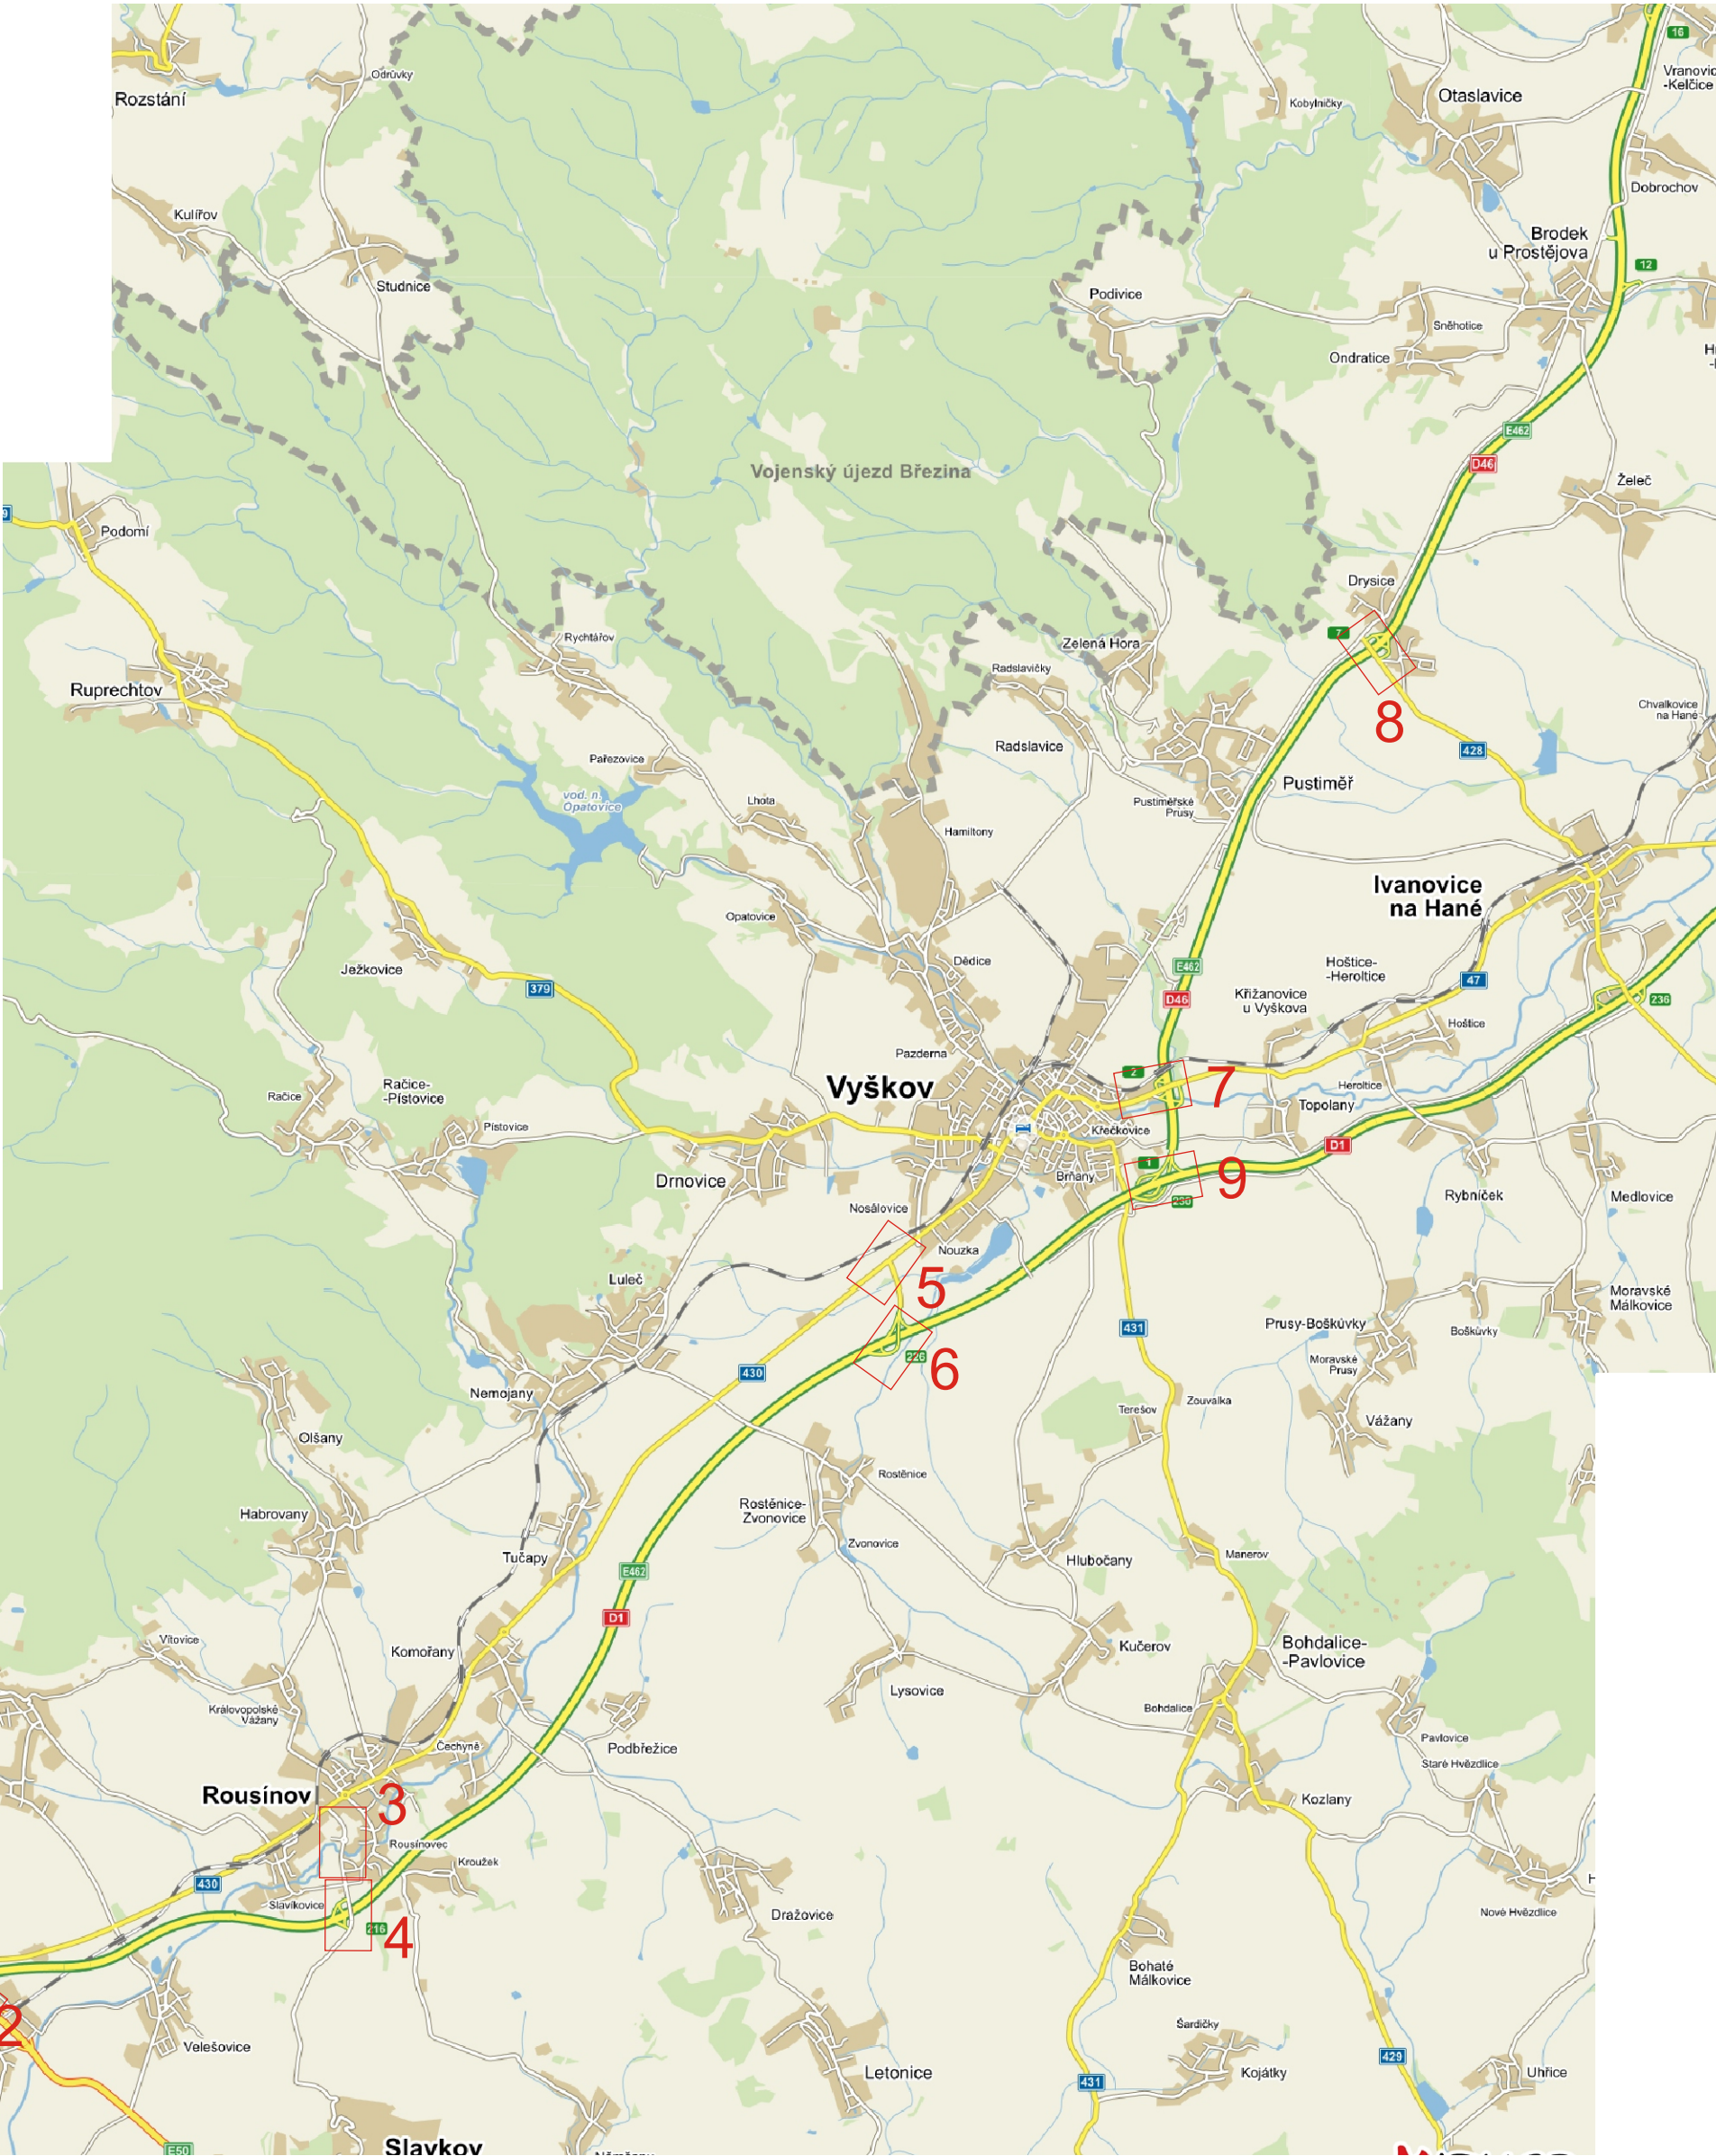

02/2017		Trasig Služby v oblasti dopravního značení
Vypracoval:	Pet a Šimová	
Kreslil:	Petra Šimová	
Č. Zakázky:	44/17	Číslo výkresu:
Celková situace		HOLUBICE-BRODEK U PROSTĚJOVA
Zakázka:		Omezení tranzitní nákladní dopravy