


RZ 5/7 PODIVICKÁ

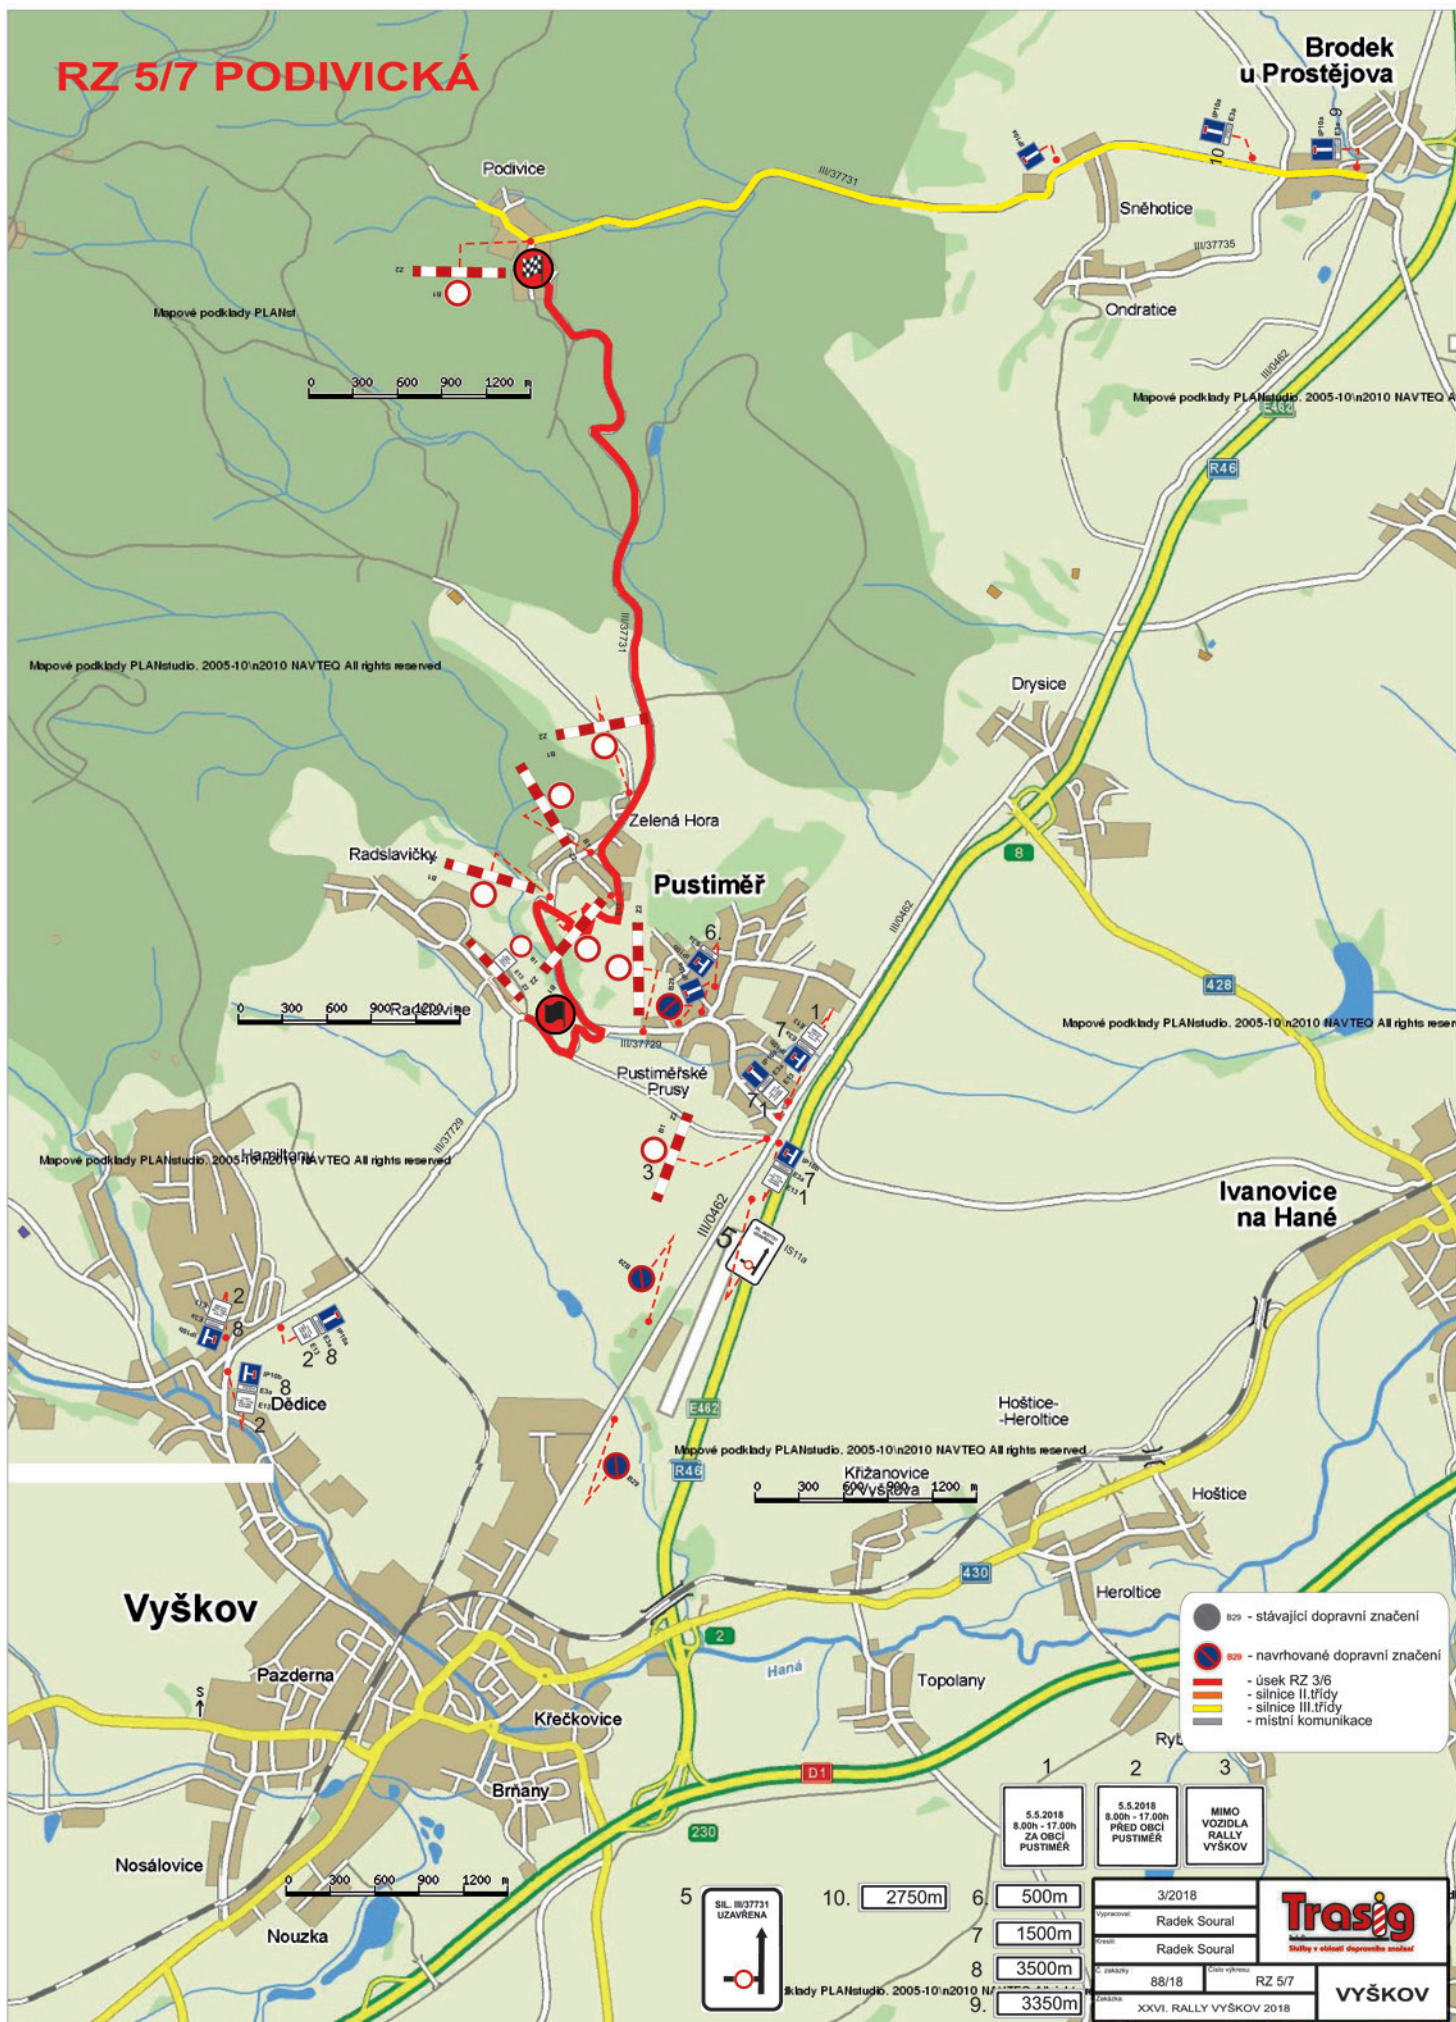

- 829 - stávající dopravní značení
- 829 - navržené dopravní značení
- úsek RZ 3/6
- silnice II. třídy
- silnice III. třídy
- místní komunikace

5.5.2018 8.00h - 17.00h ZA OBČI PUŠTÍMĚŘ	5.5.2018 8.00h - 17.00h PŘED OBČÍ PUŠTÍMĚŘ	MIMO VOZIDLA RALLY VÝŠKOV
3/2018	3/2018	3/2018
Vypracoval: Radek Soural	Vypracoval: Radek Soural	Vypracoval: Radek Soural
88/18	88/18	88/18
XXVI. RALLY VÝŠKOV 2018	XXVI. RALLY VÝŠKOV 2018	XXVI. RALLY VÝŠKOV 2018

Trasig
Rally v oblasti dopravního úseku

VÝŠKOV