


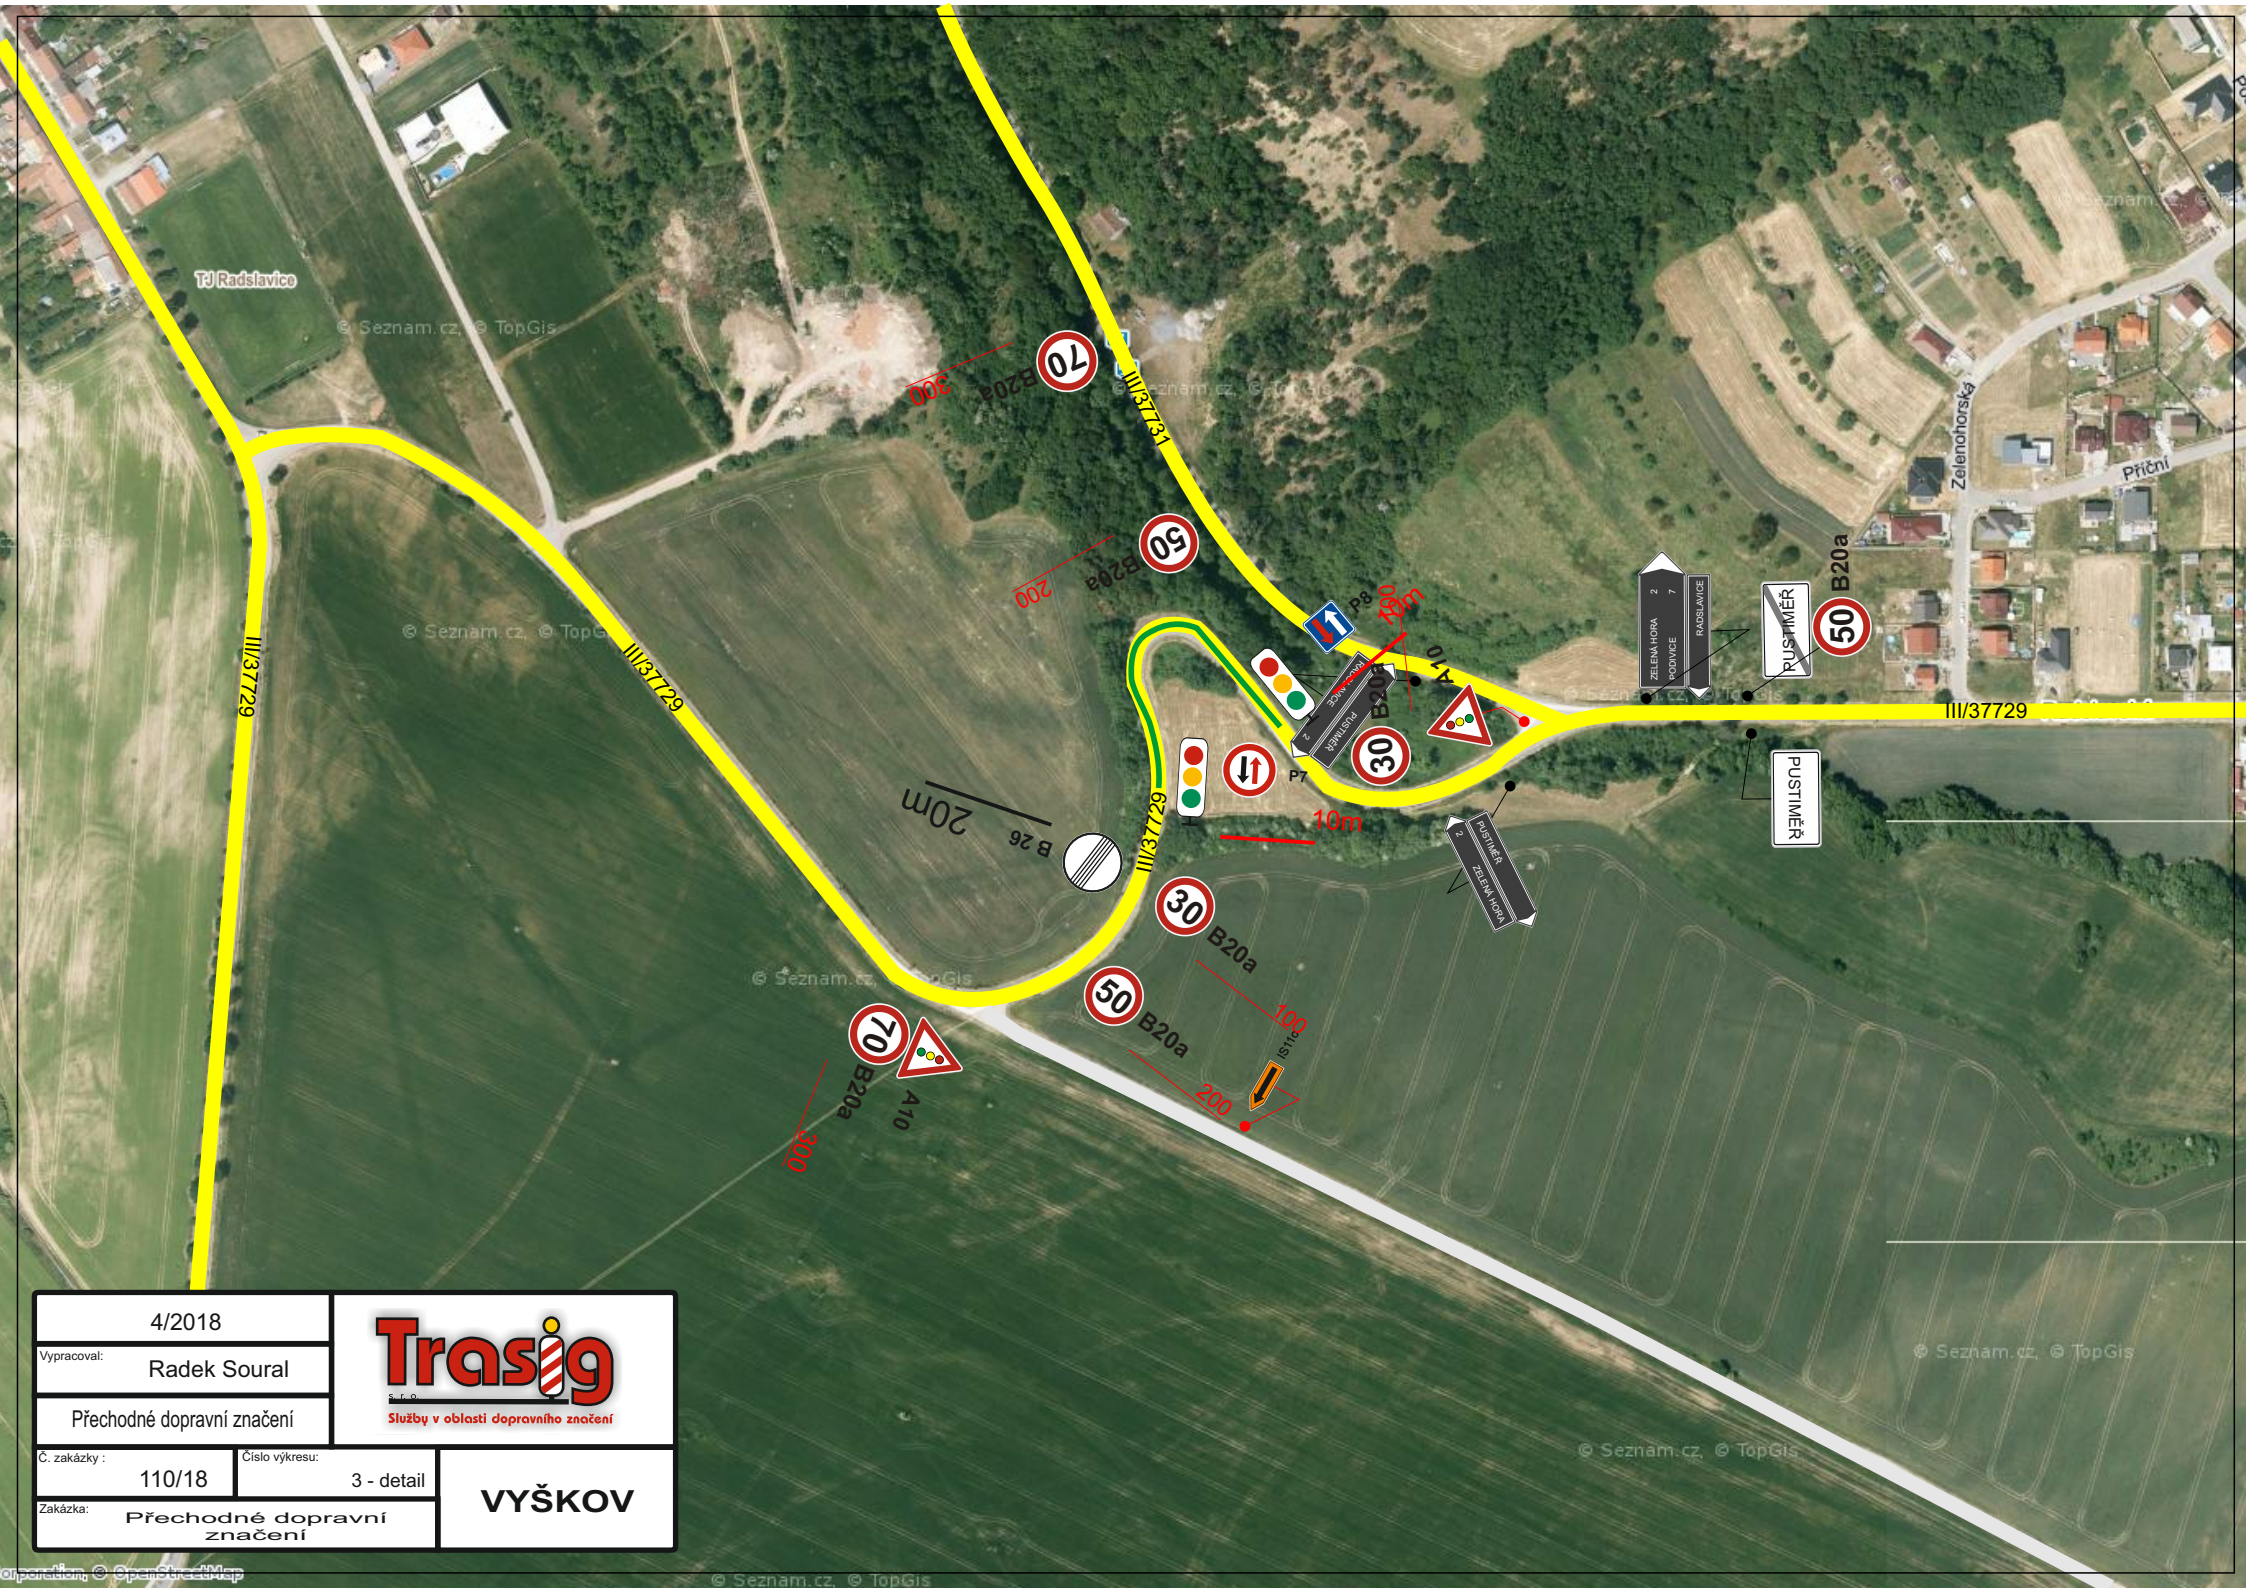

4/2018		 Služby v oblasti dopravního značení
Vypracoval: Radek Soural		
Přechodné dopravní značení		
Č. zakázky:	110/18	Číslo výkresu: 3 - detail
Zakázka:	Přechodné dopravní značení	
VYŠKOV		