
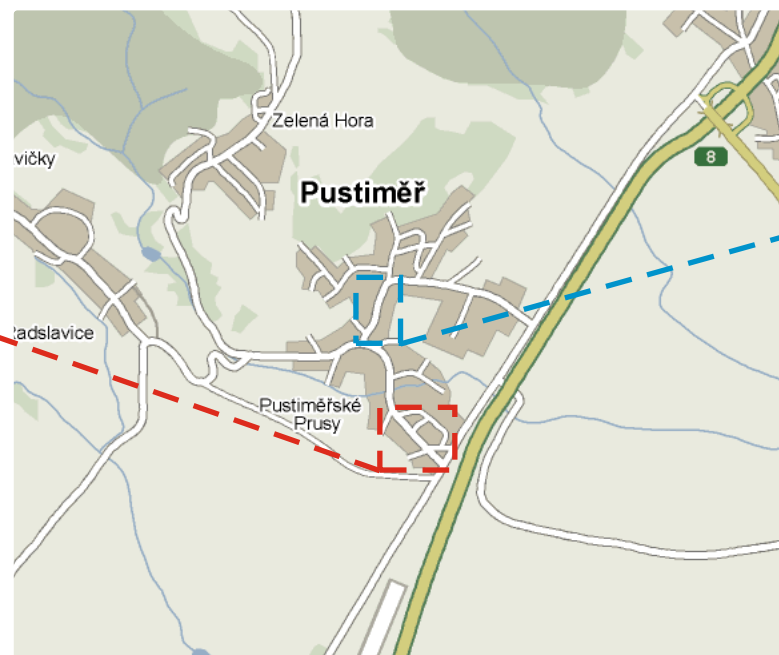
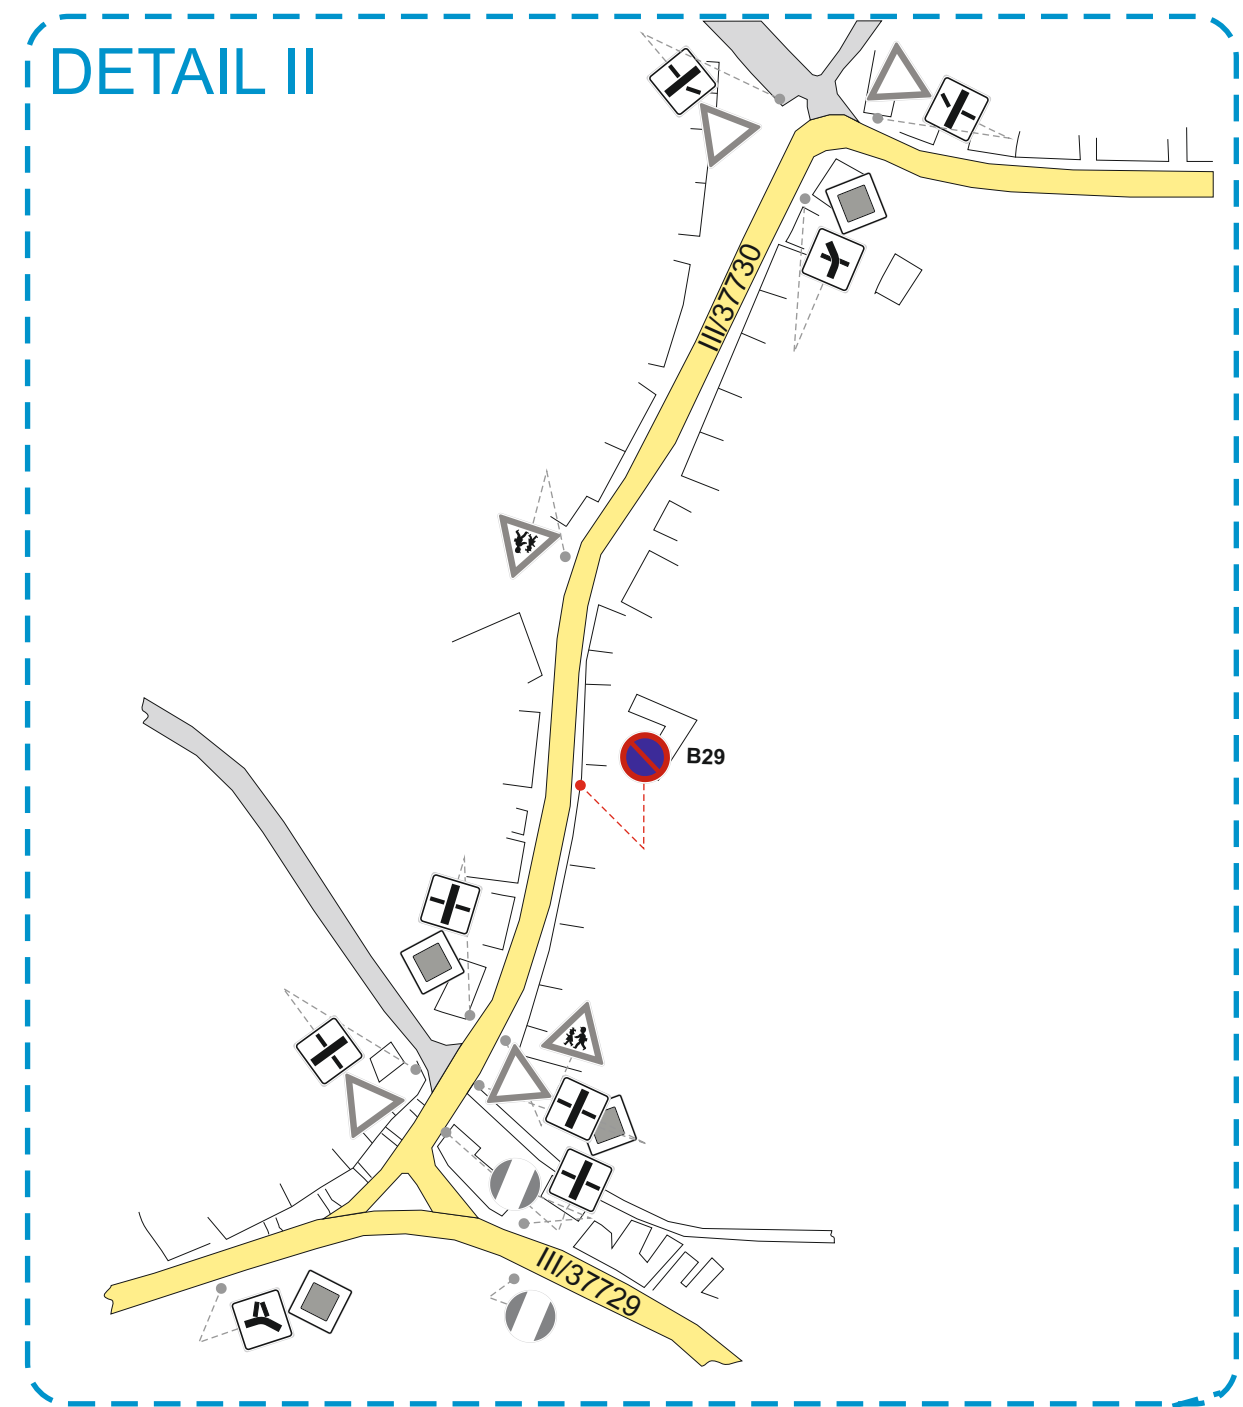


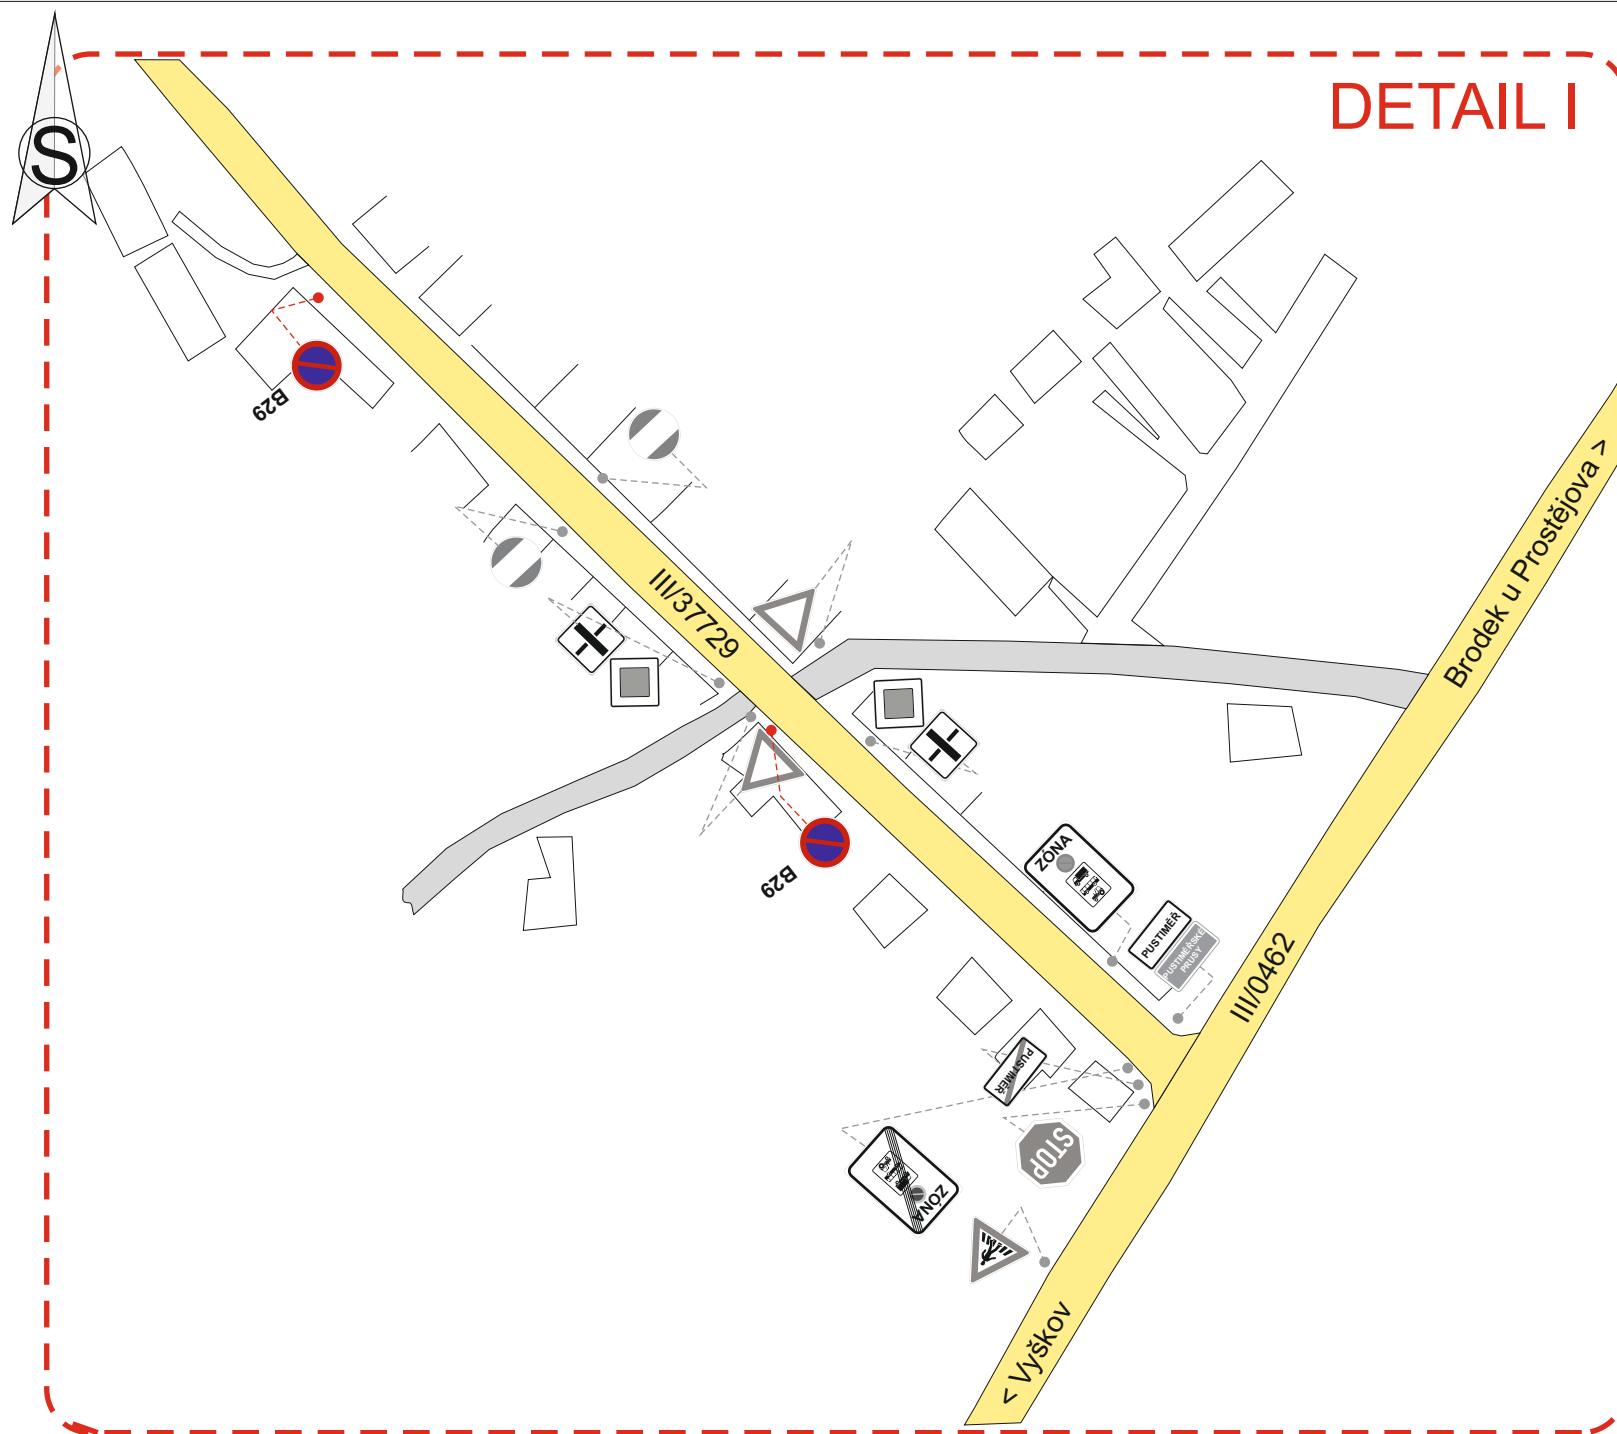

Dle §77 odst.3 zák. Č. 361/2000 Sb.
O provozu na pozemních komunikacích,
souhlasím s návrhem DZ.

KRPB- /ČJ-2019-061206

Dne:

Termín: 1.11.2019 - 31.3.2020

10/2019		 Služby v oblasti dopravního značení	PUSTIMĚŘ
Vypracoval:	Radek Soural		
Kreslil:	Radek Soural		
Č. Zakázky :	366/19	Číslo výkresu:	1
Zakázka: PDZ - při provádění zimní údržby MK v obci Pustiměř			