




Pustiměř

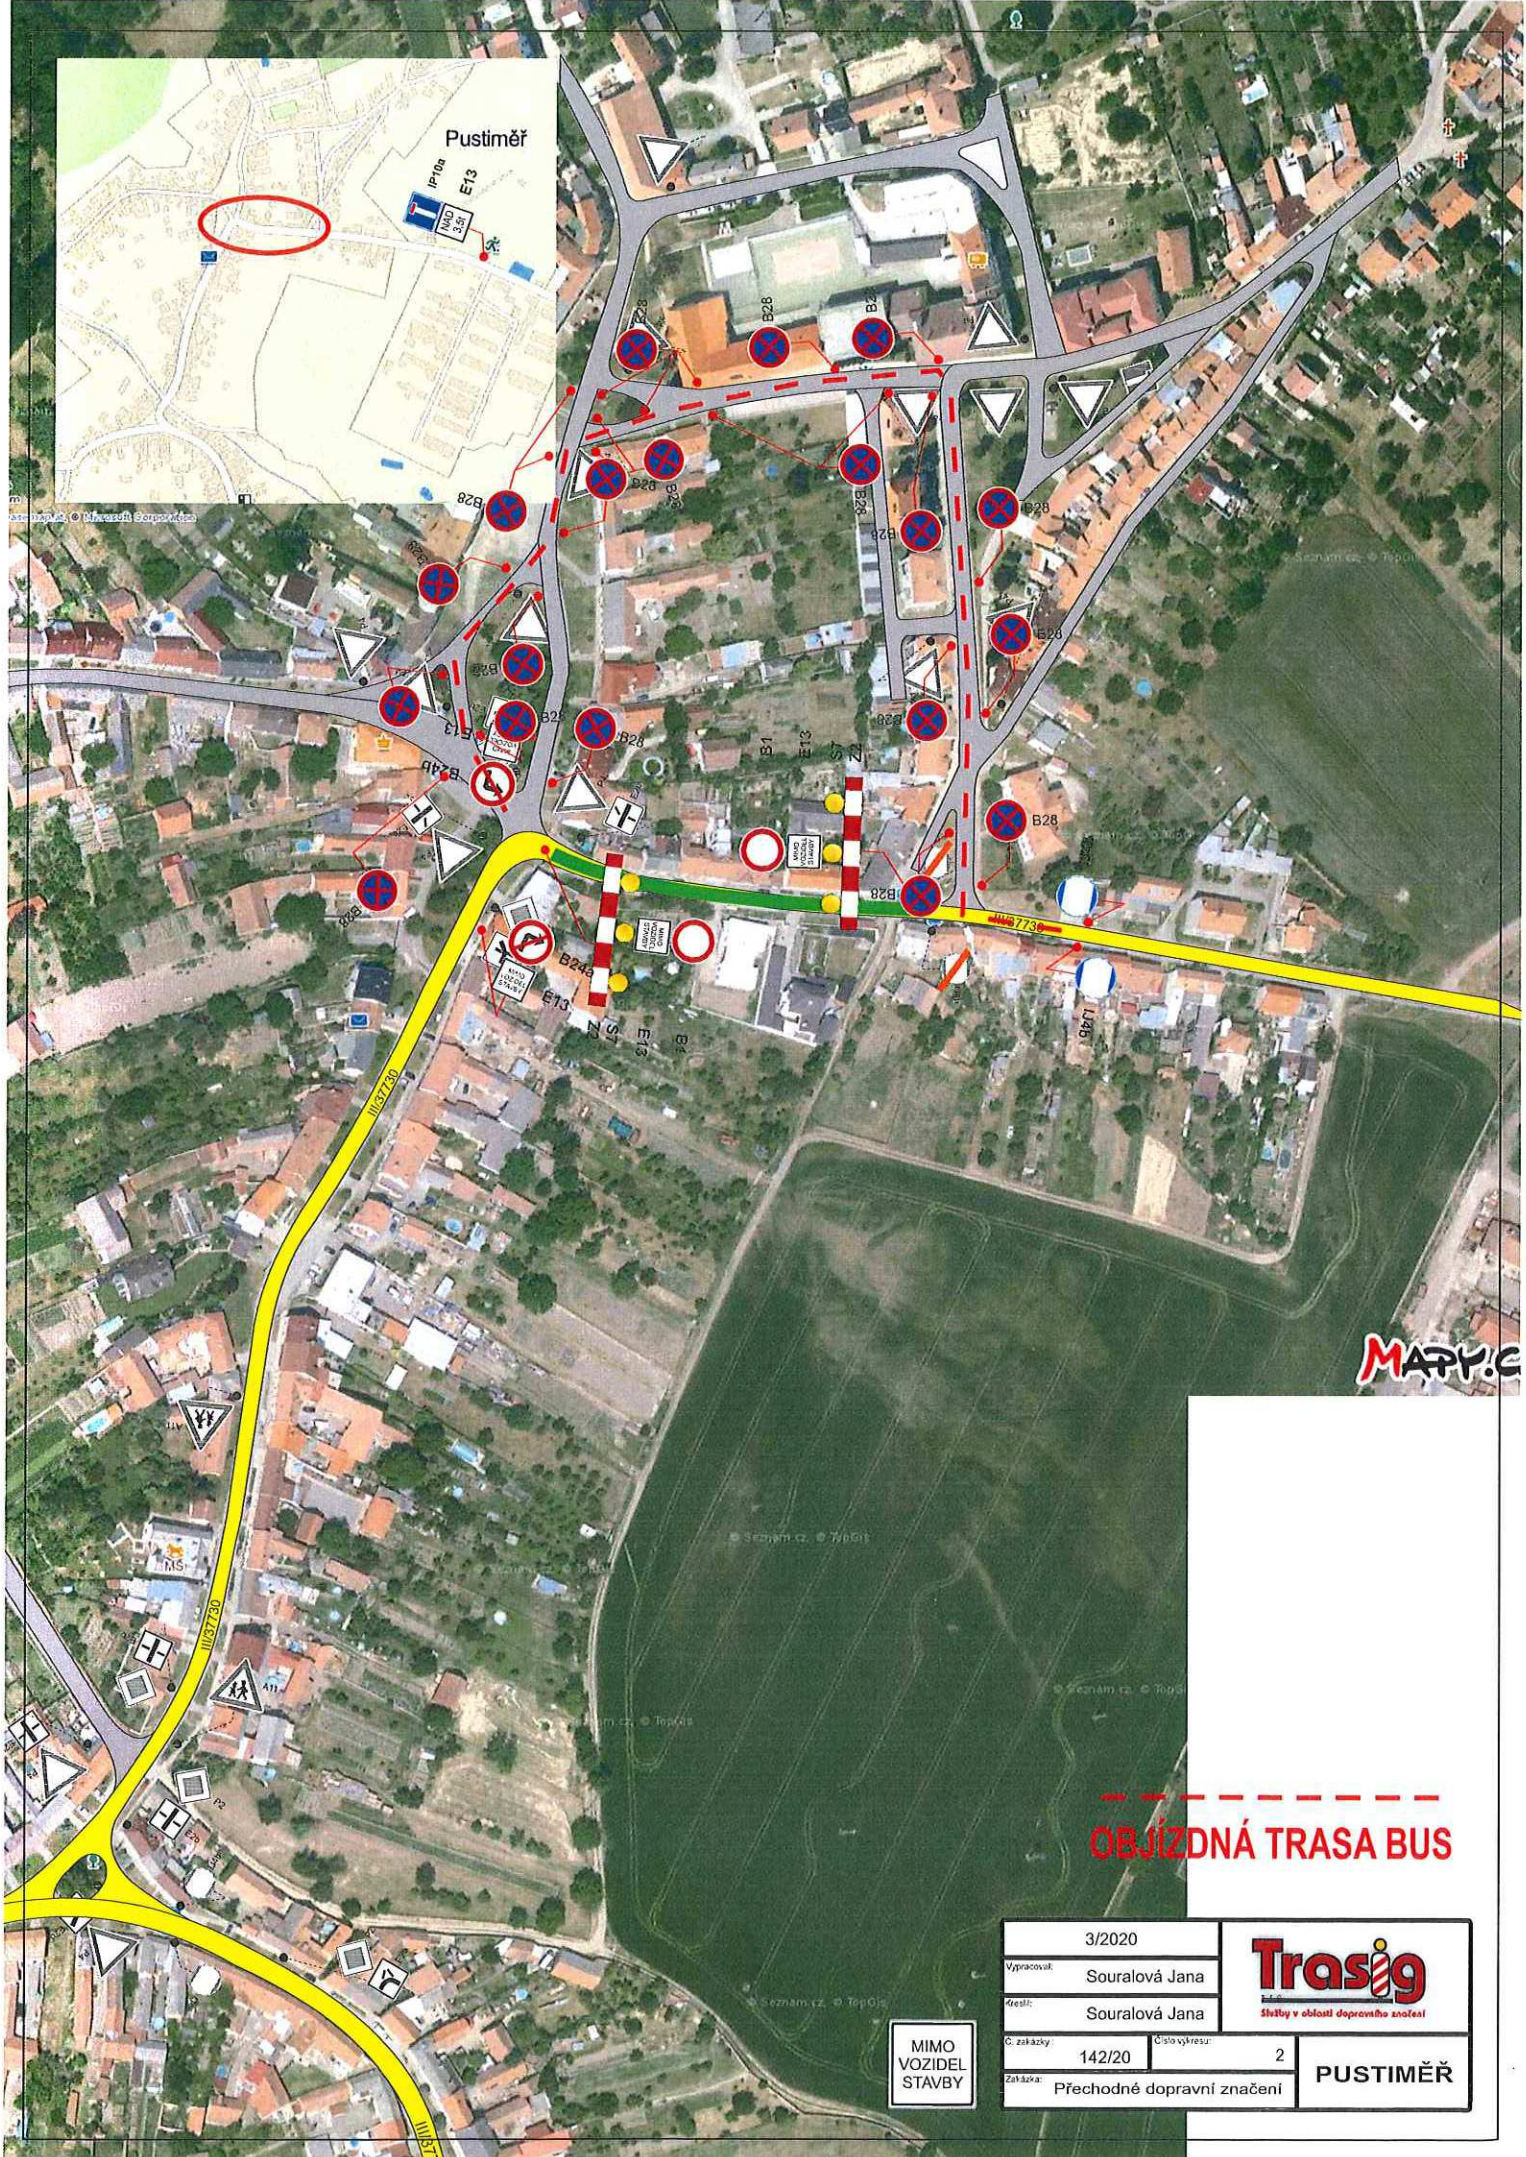

MAPY.CZ

OBJÍZDNÁ TRASA BUS


3/2020			
Vypracoval:	Souralová Jana		
Kreslil:	Souralová Jana		
Č. zakázky:	142/20	Číslo výkresu:	2
Zakázka:	Přechodné dopravní značení		

MIMO
VOZIDEL
STAVBY



Pustiměř

0 25 50 75 100 m
 © 2013 © Satnav.cz, © Mapbox, © OpenStreetMap contributors, © Microsoft Corporation

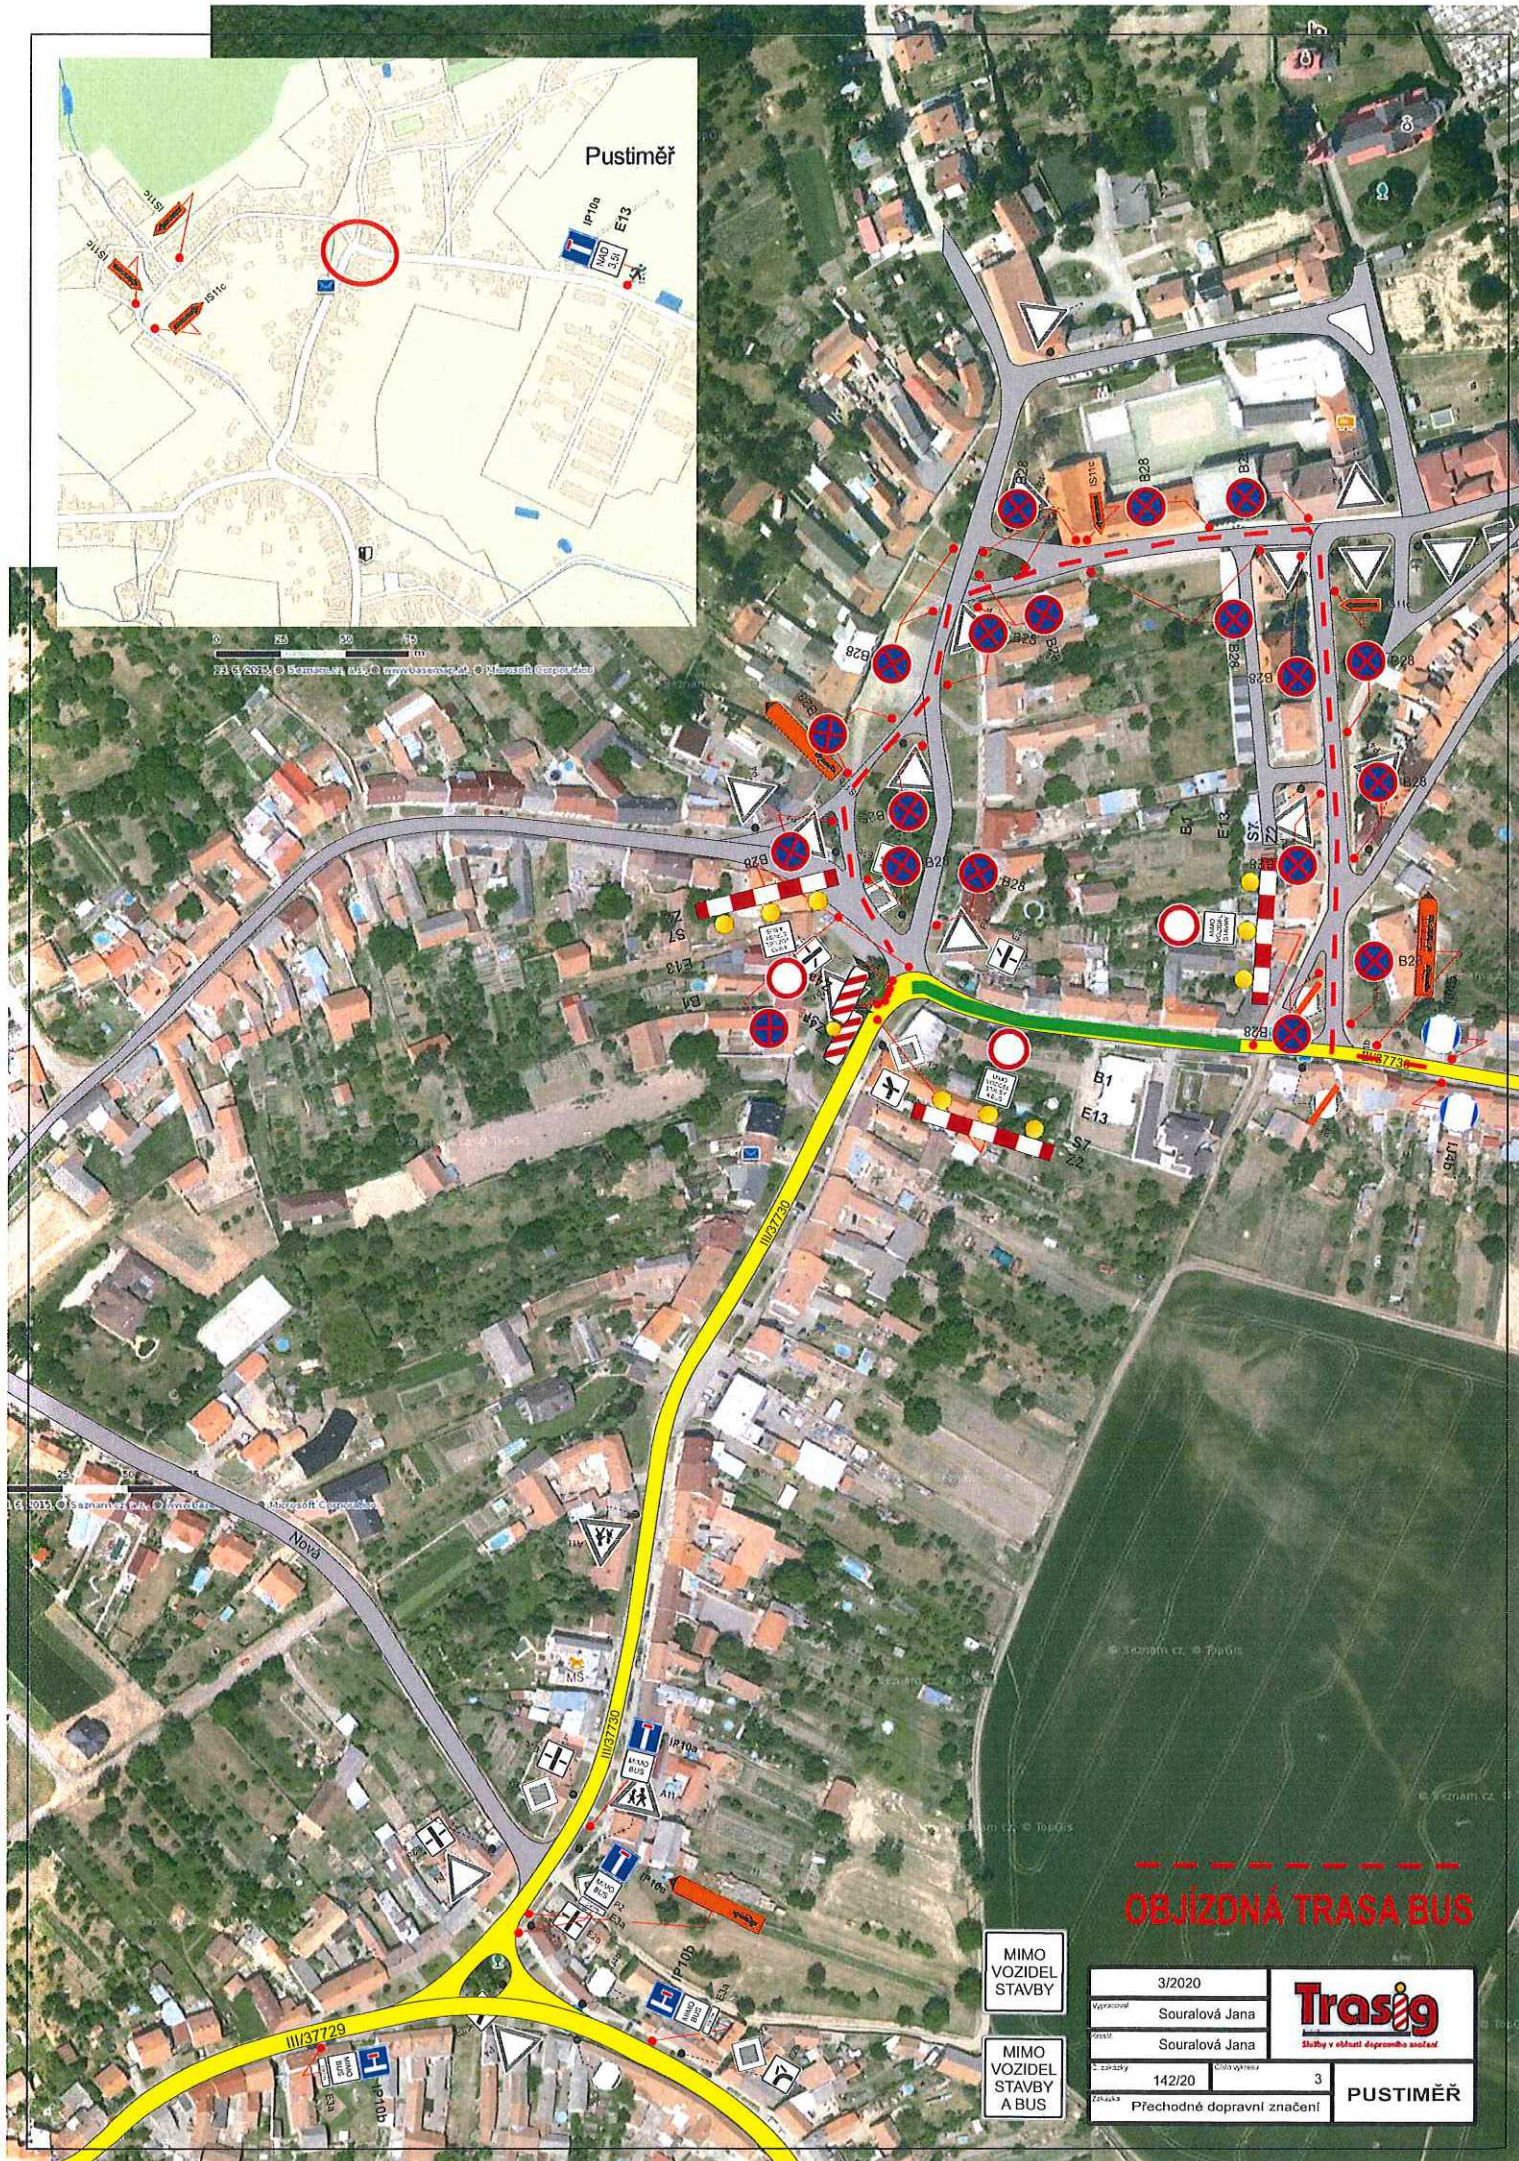

OBJÍZDNÁ TRASA BUS


MIMO VOZIDEL STAVBY

MIMO VOZIDEL STAVBY A BUS

3/2020		 Služby v oblasti dopravního značení	
Vypracoval	Souralová Jana		
Kontrola	Souralová Jana	3	PUSTIMĚŘ
Č. zadání	142/20		
Přechodné dopravní značení			



0 25 50 75 m
 FA 6 2013, © Seznam.cz, a.s., © www.basemap.cz, © Microsoft Corporation

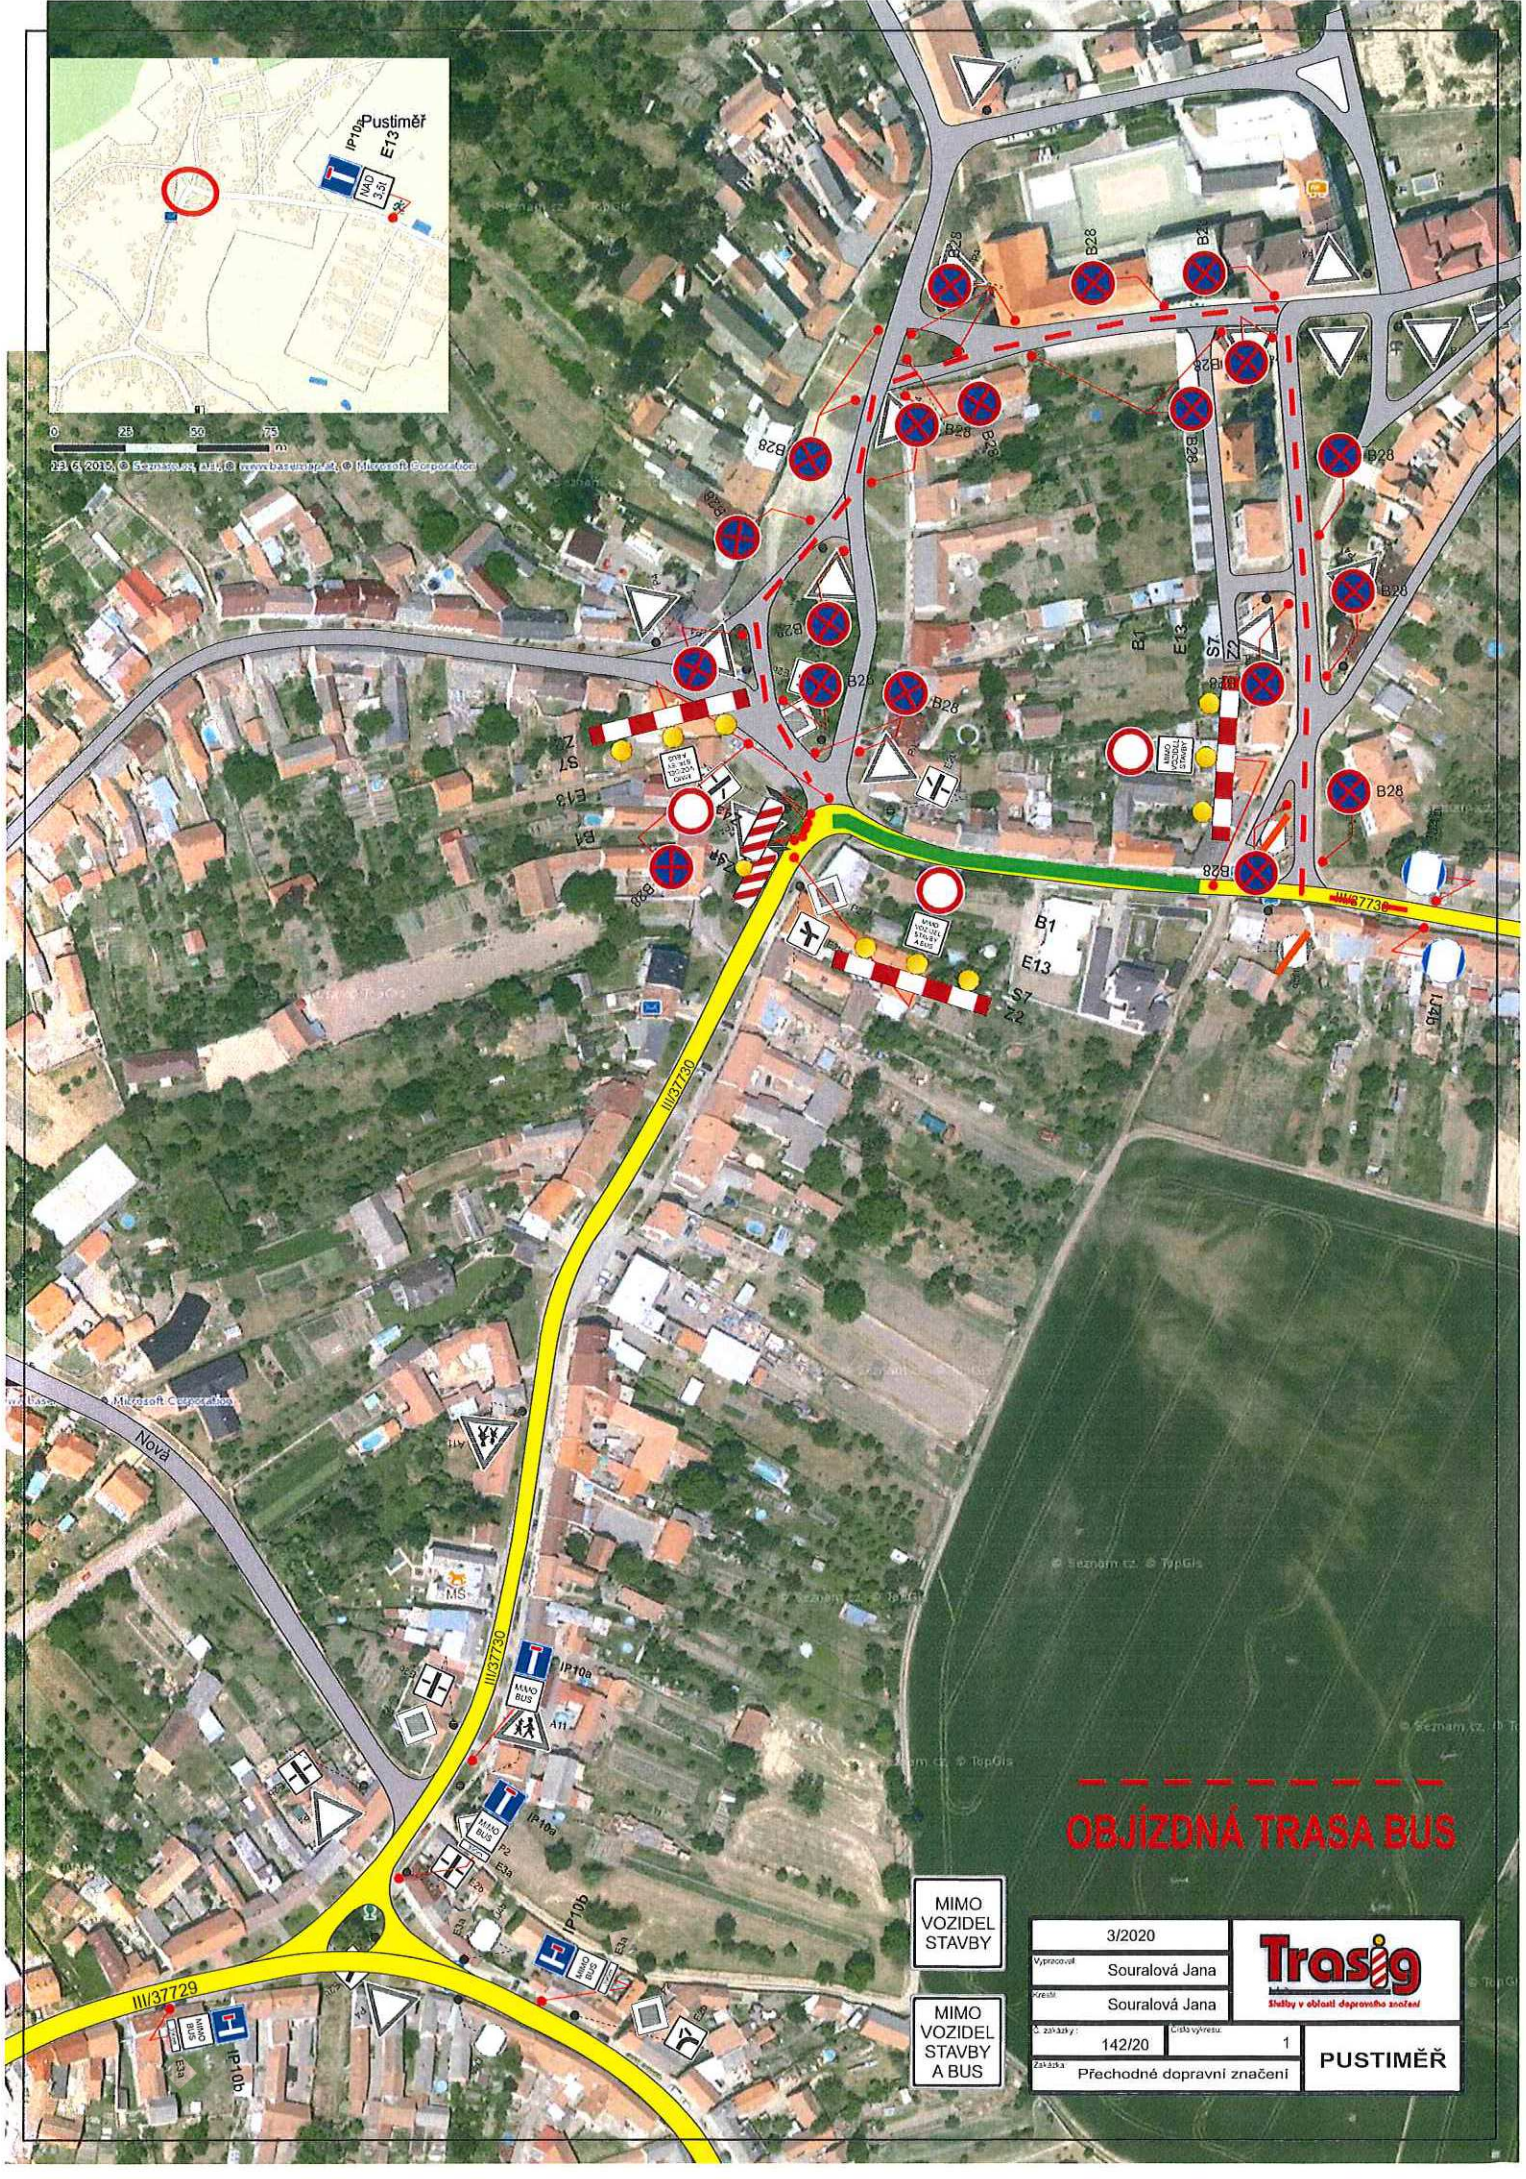

OBJÍZDNÁ TRASA BUS

MIMO
VOZIDEL
STAVBY

MIMO
VOZIDEL
STAVBY
A BUS

3/2020	
Vypracoval	Souralová Jana
Kontrola	Souralová Jana
Č. záznamy	142/20
Číslo výkresu	1
Základ	Přechodné dopravní značení



PUSTIMĚŘ