




Chybějící DZ na mostě ev.č.
37933-2 v k.ú. Vyškov.
2x B13 (23t) a 2x DZ E13 (43t).

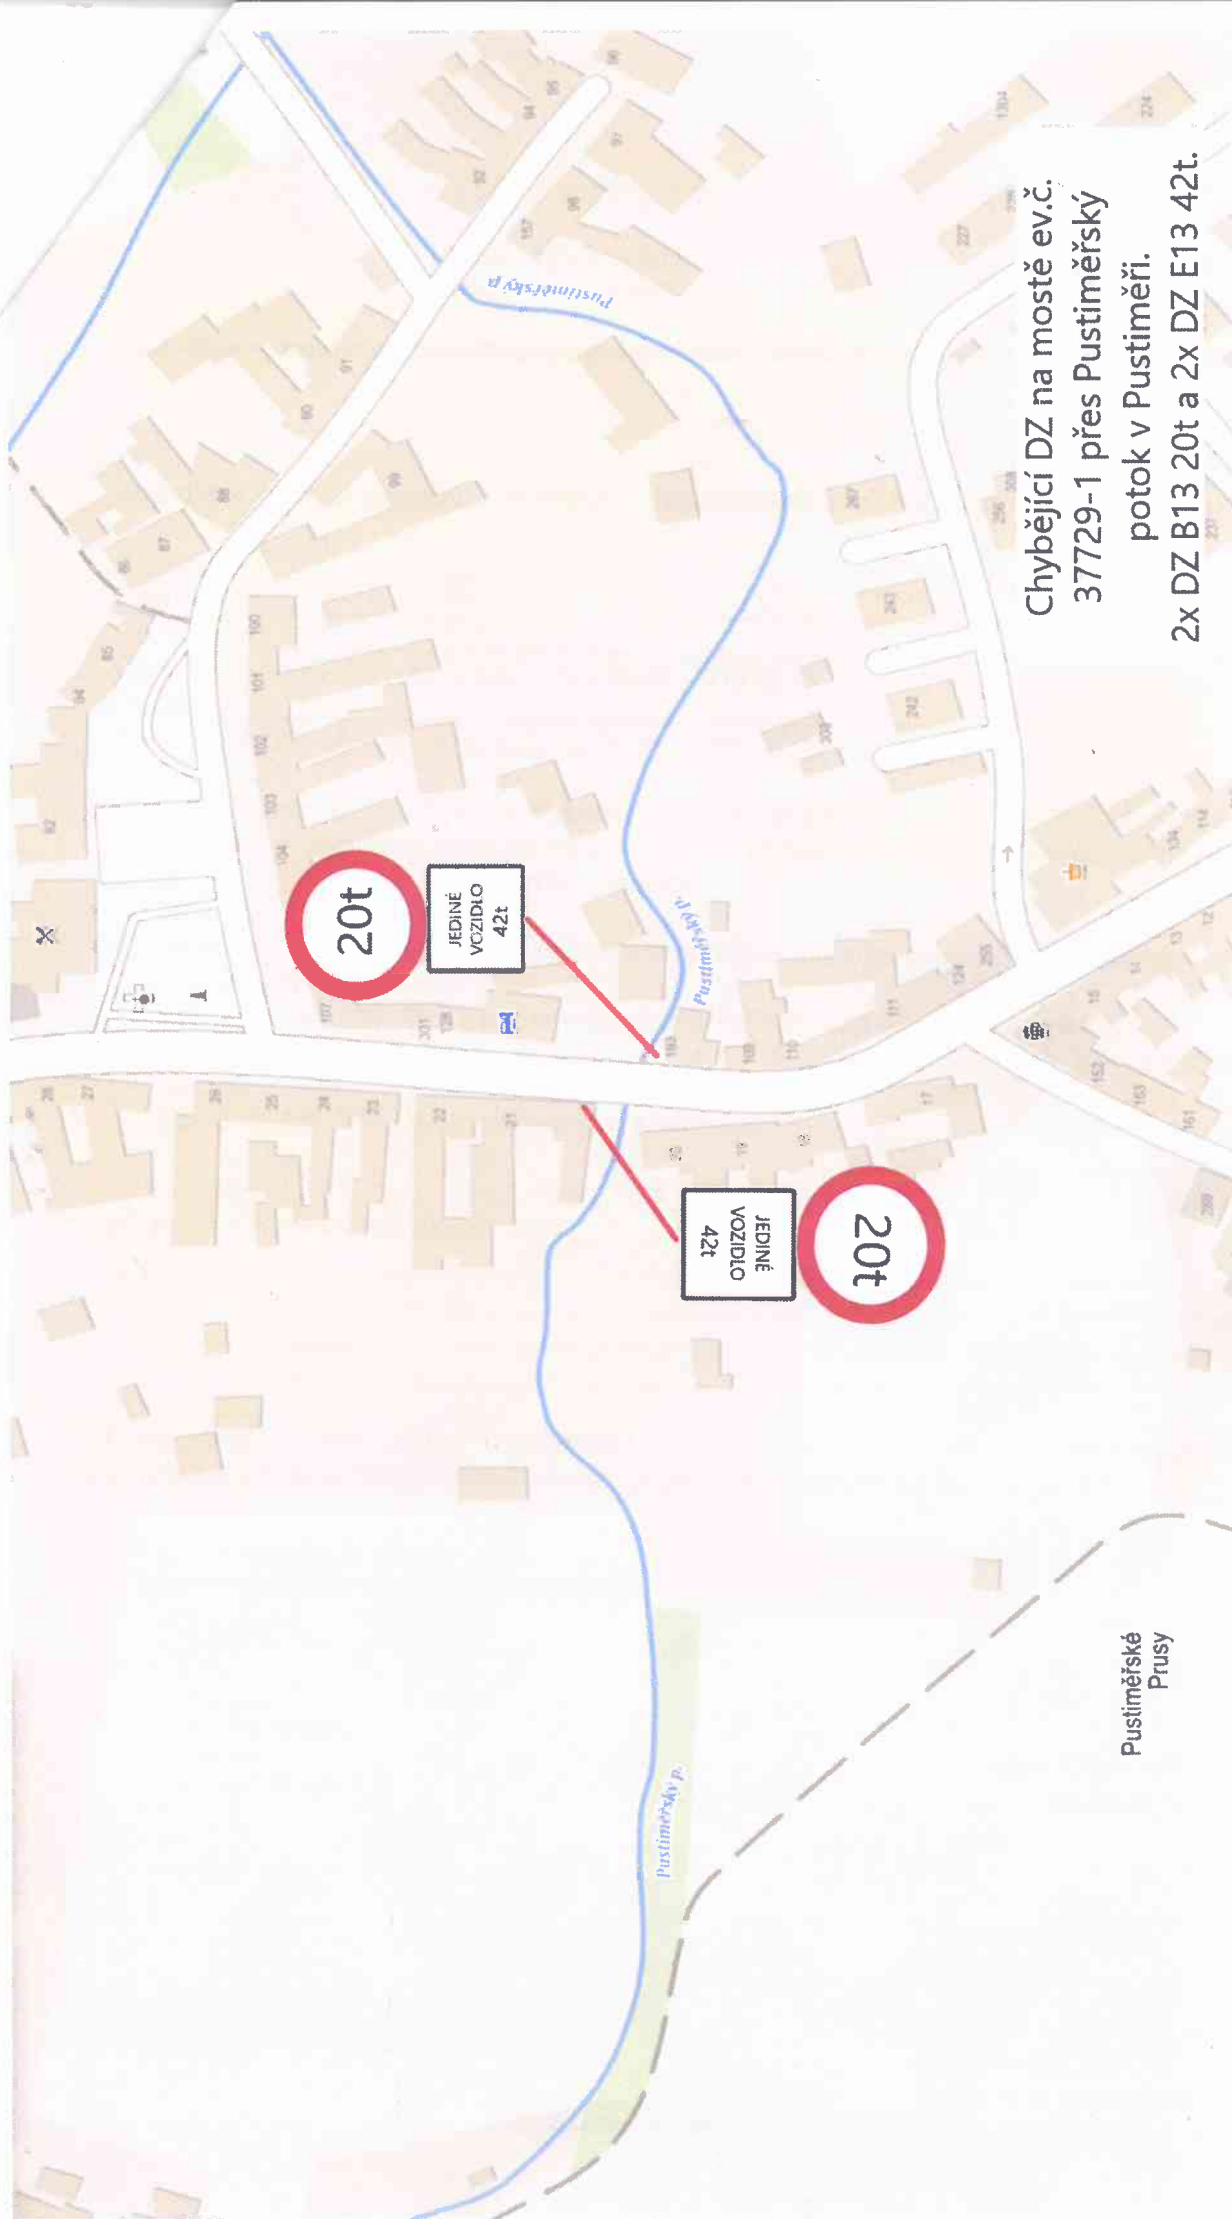


Chybějící DZ na mostě ev.č.
37729-1 přes Pustiměřský
potok v Pustiměří.
2x DZ B13 20t a 2x DZ E13 42t.

Chybějící DZ na mostě, ev.č.
37365-4 v k.ú. Pístovice.
2x DZ B13 (16t) a 2x DZ E13 (43t).



37365-4



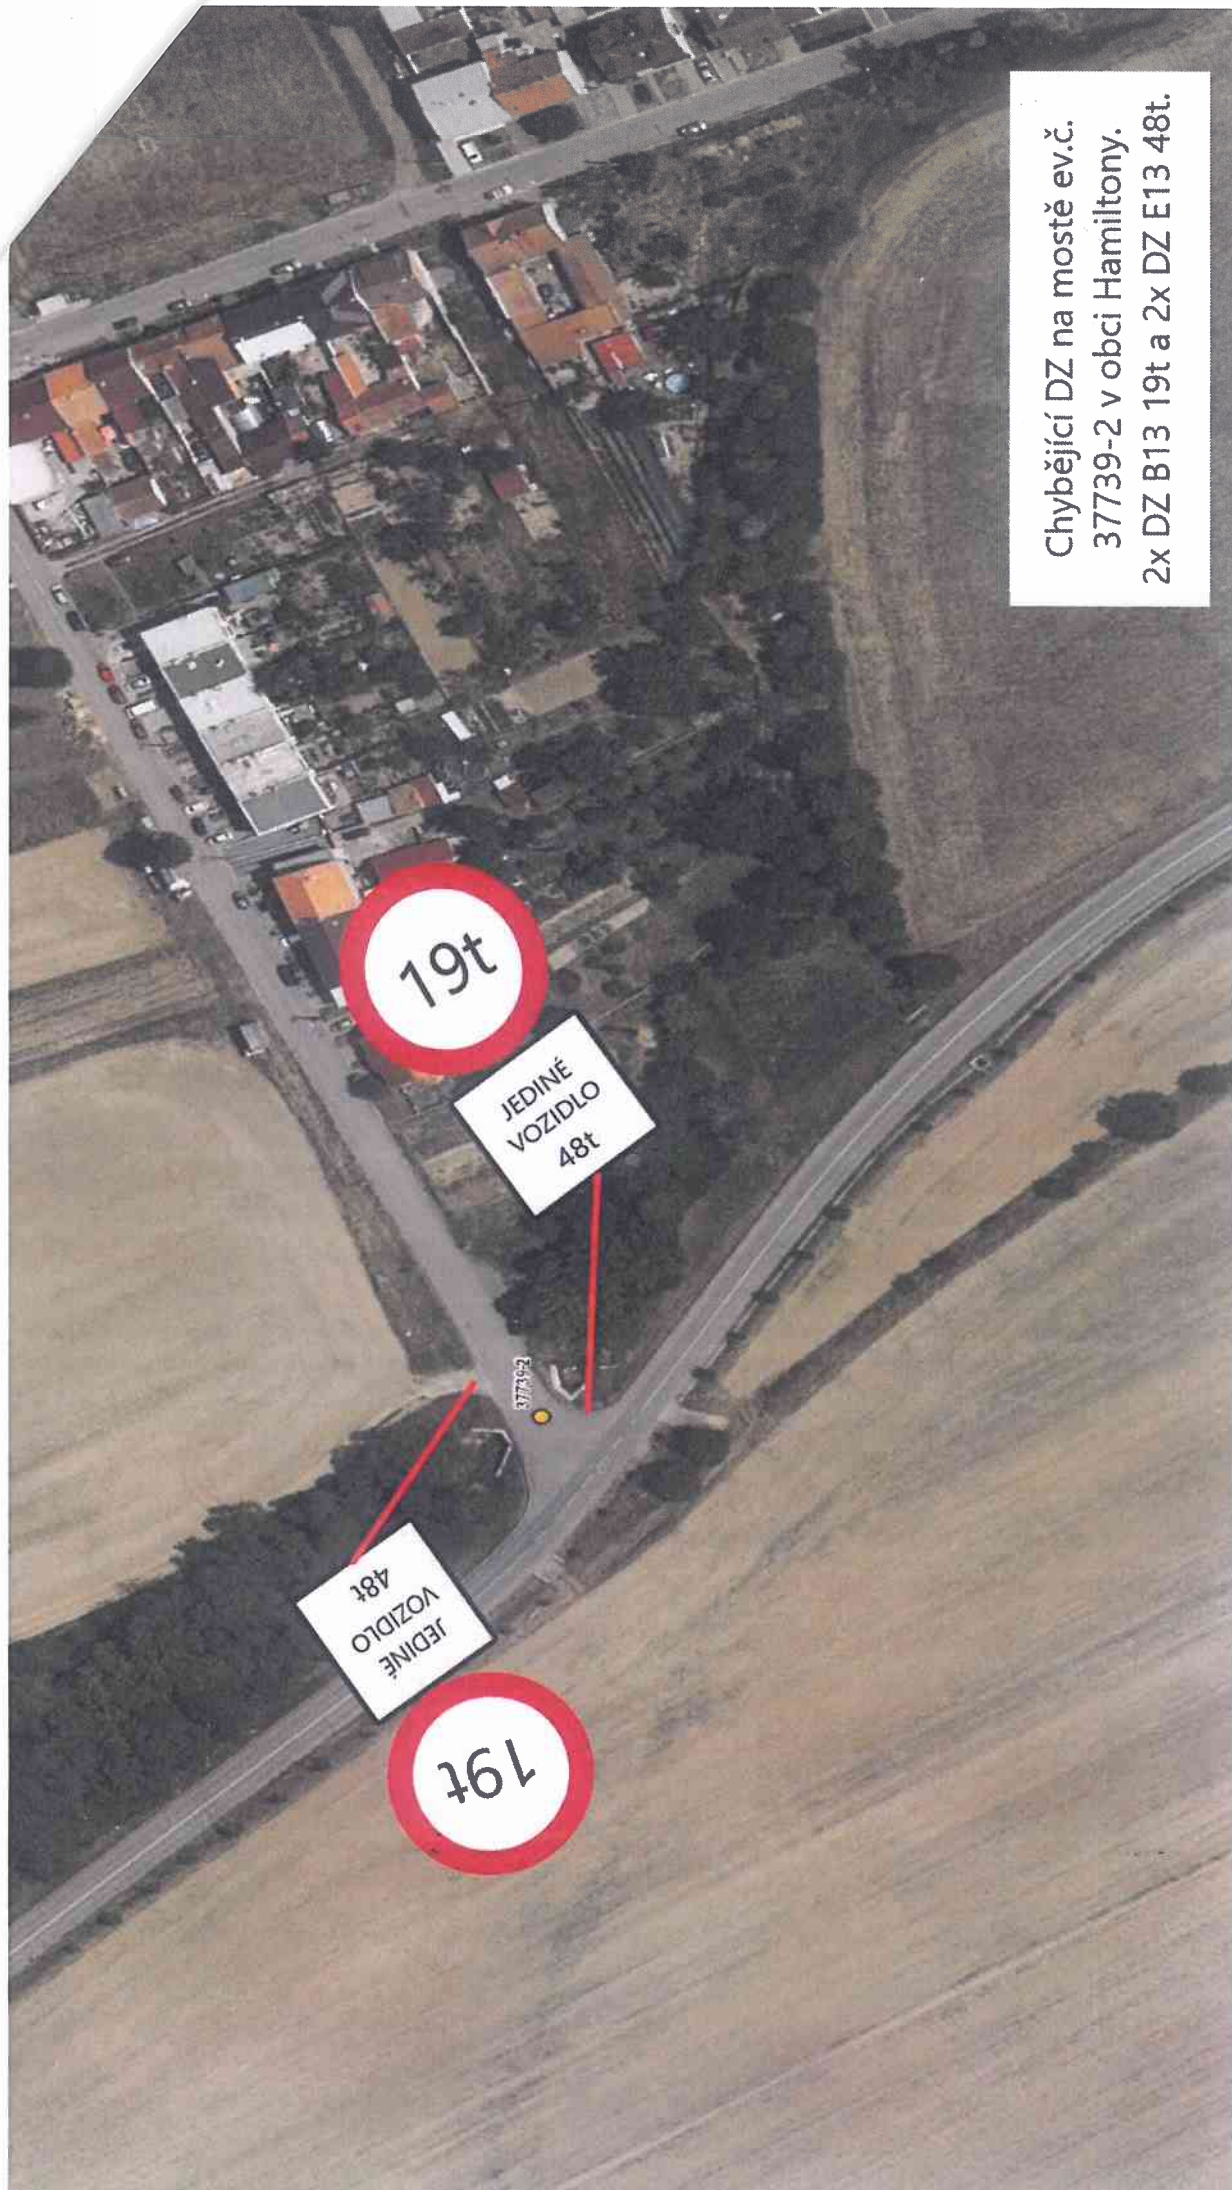

Chybějící DZ na mostě ev.č.
37739-2 v obci Hamiltony.
2x DZ B13 19t a 2x DZ E13 48t.

stávající DZ

17t

7,5t

JEDINÉ
VOZIDLO
20 t

nové DZ B14 7,5t


JEDINÉ
VOZIDLO
20 t

7,5t

17t

Dopravní značení na mostě ev.č. 37929-1
v obci Tučapy. 2x B14 (7,5t).



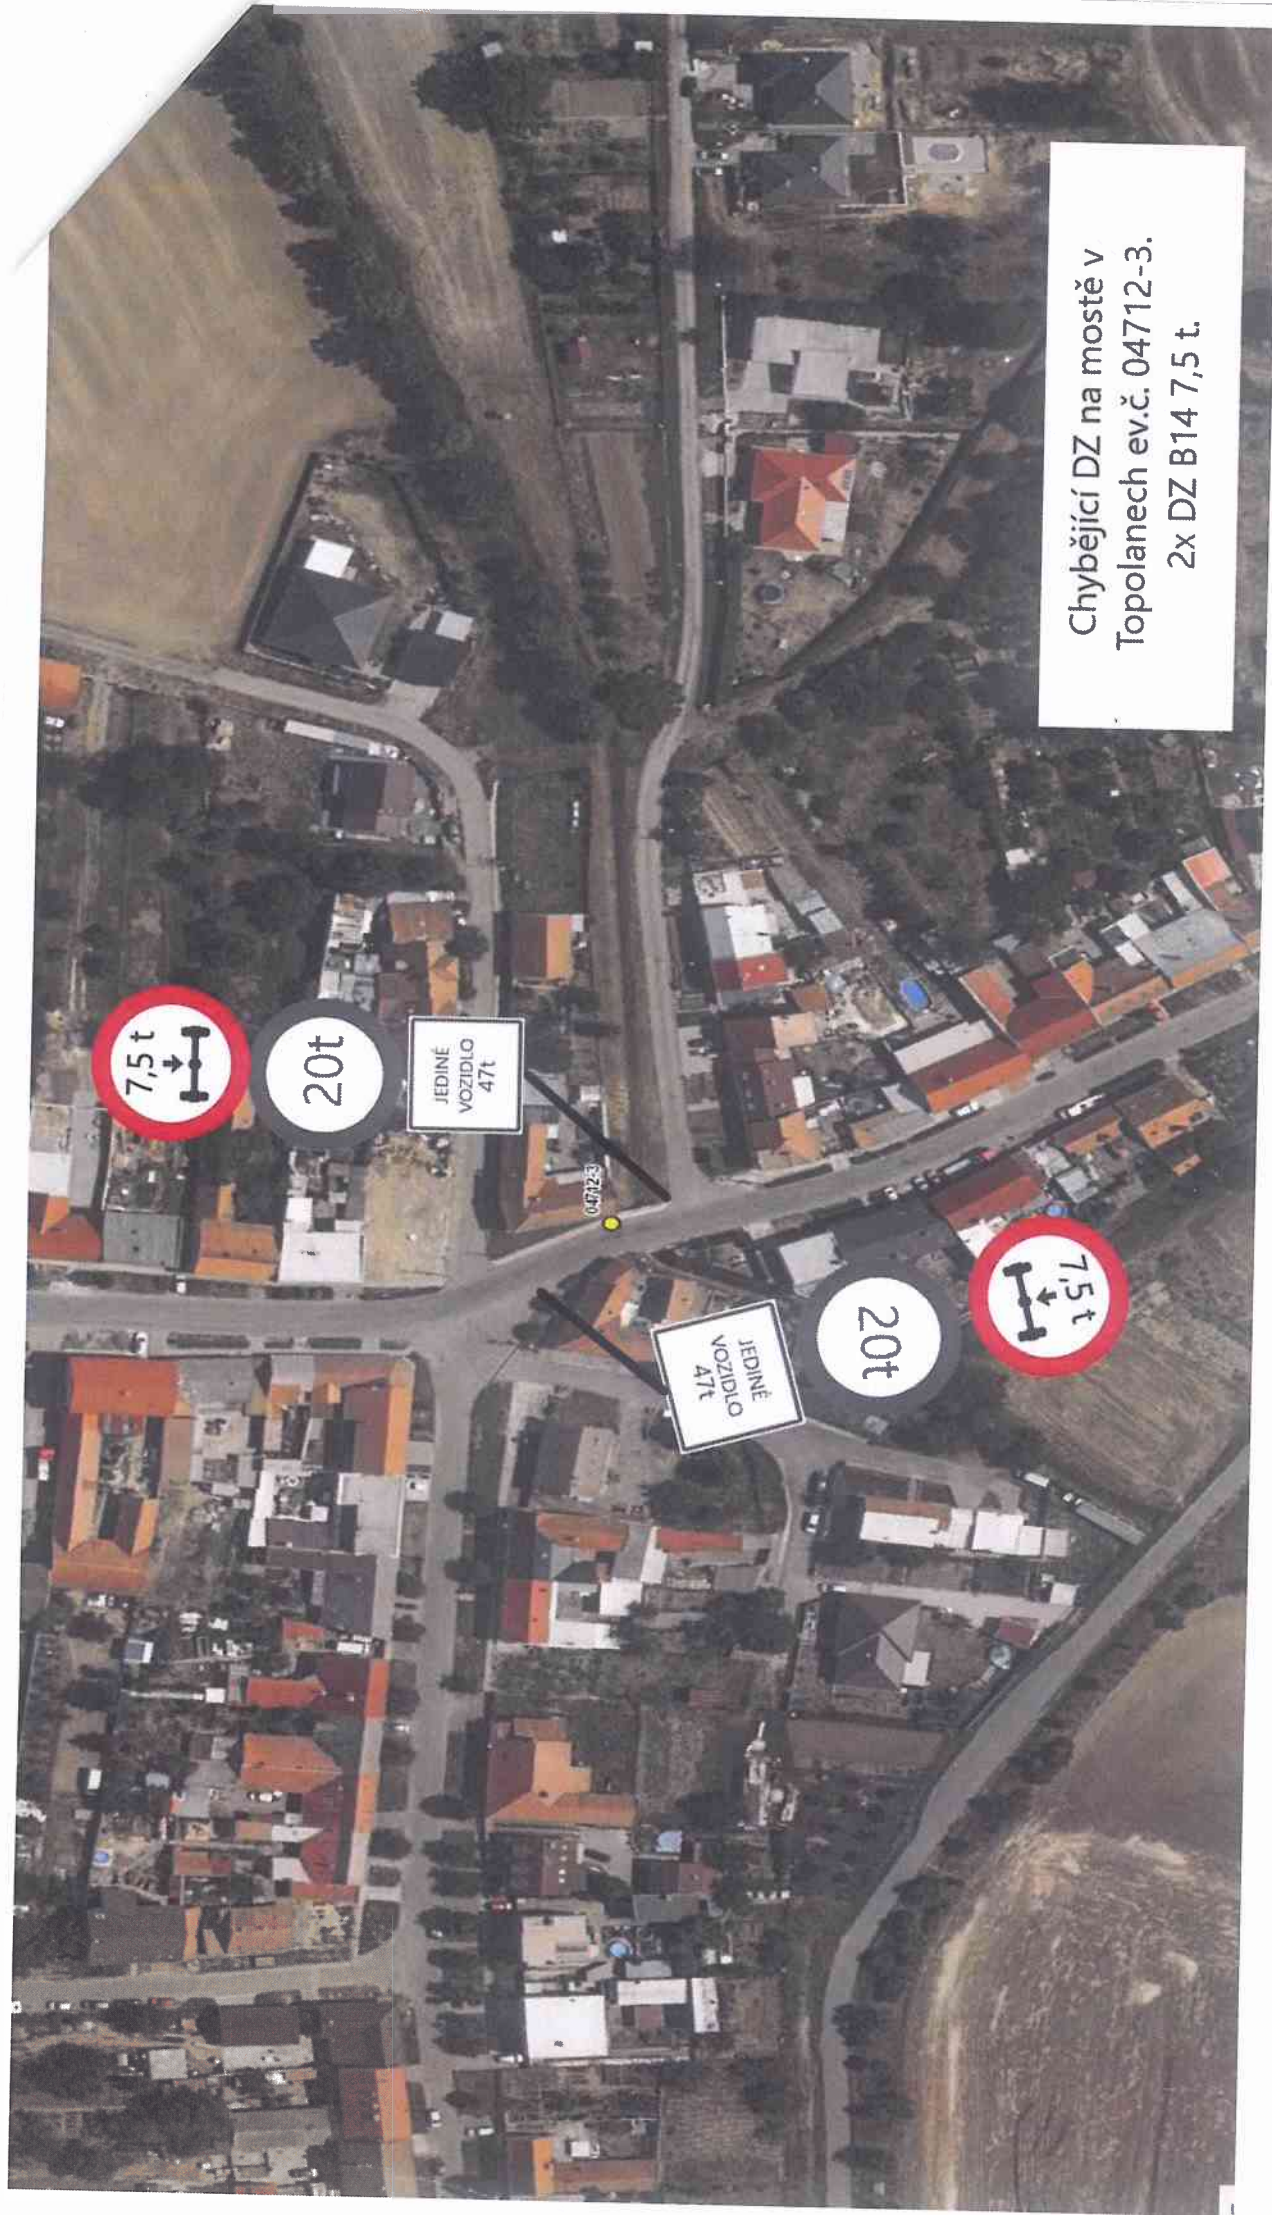

Chybějící DZ na mostě v
Topolanech ev.č. 04712-3.
2x DZ B14 7,5 t.