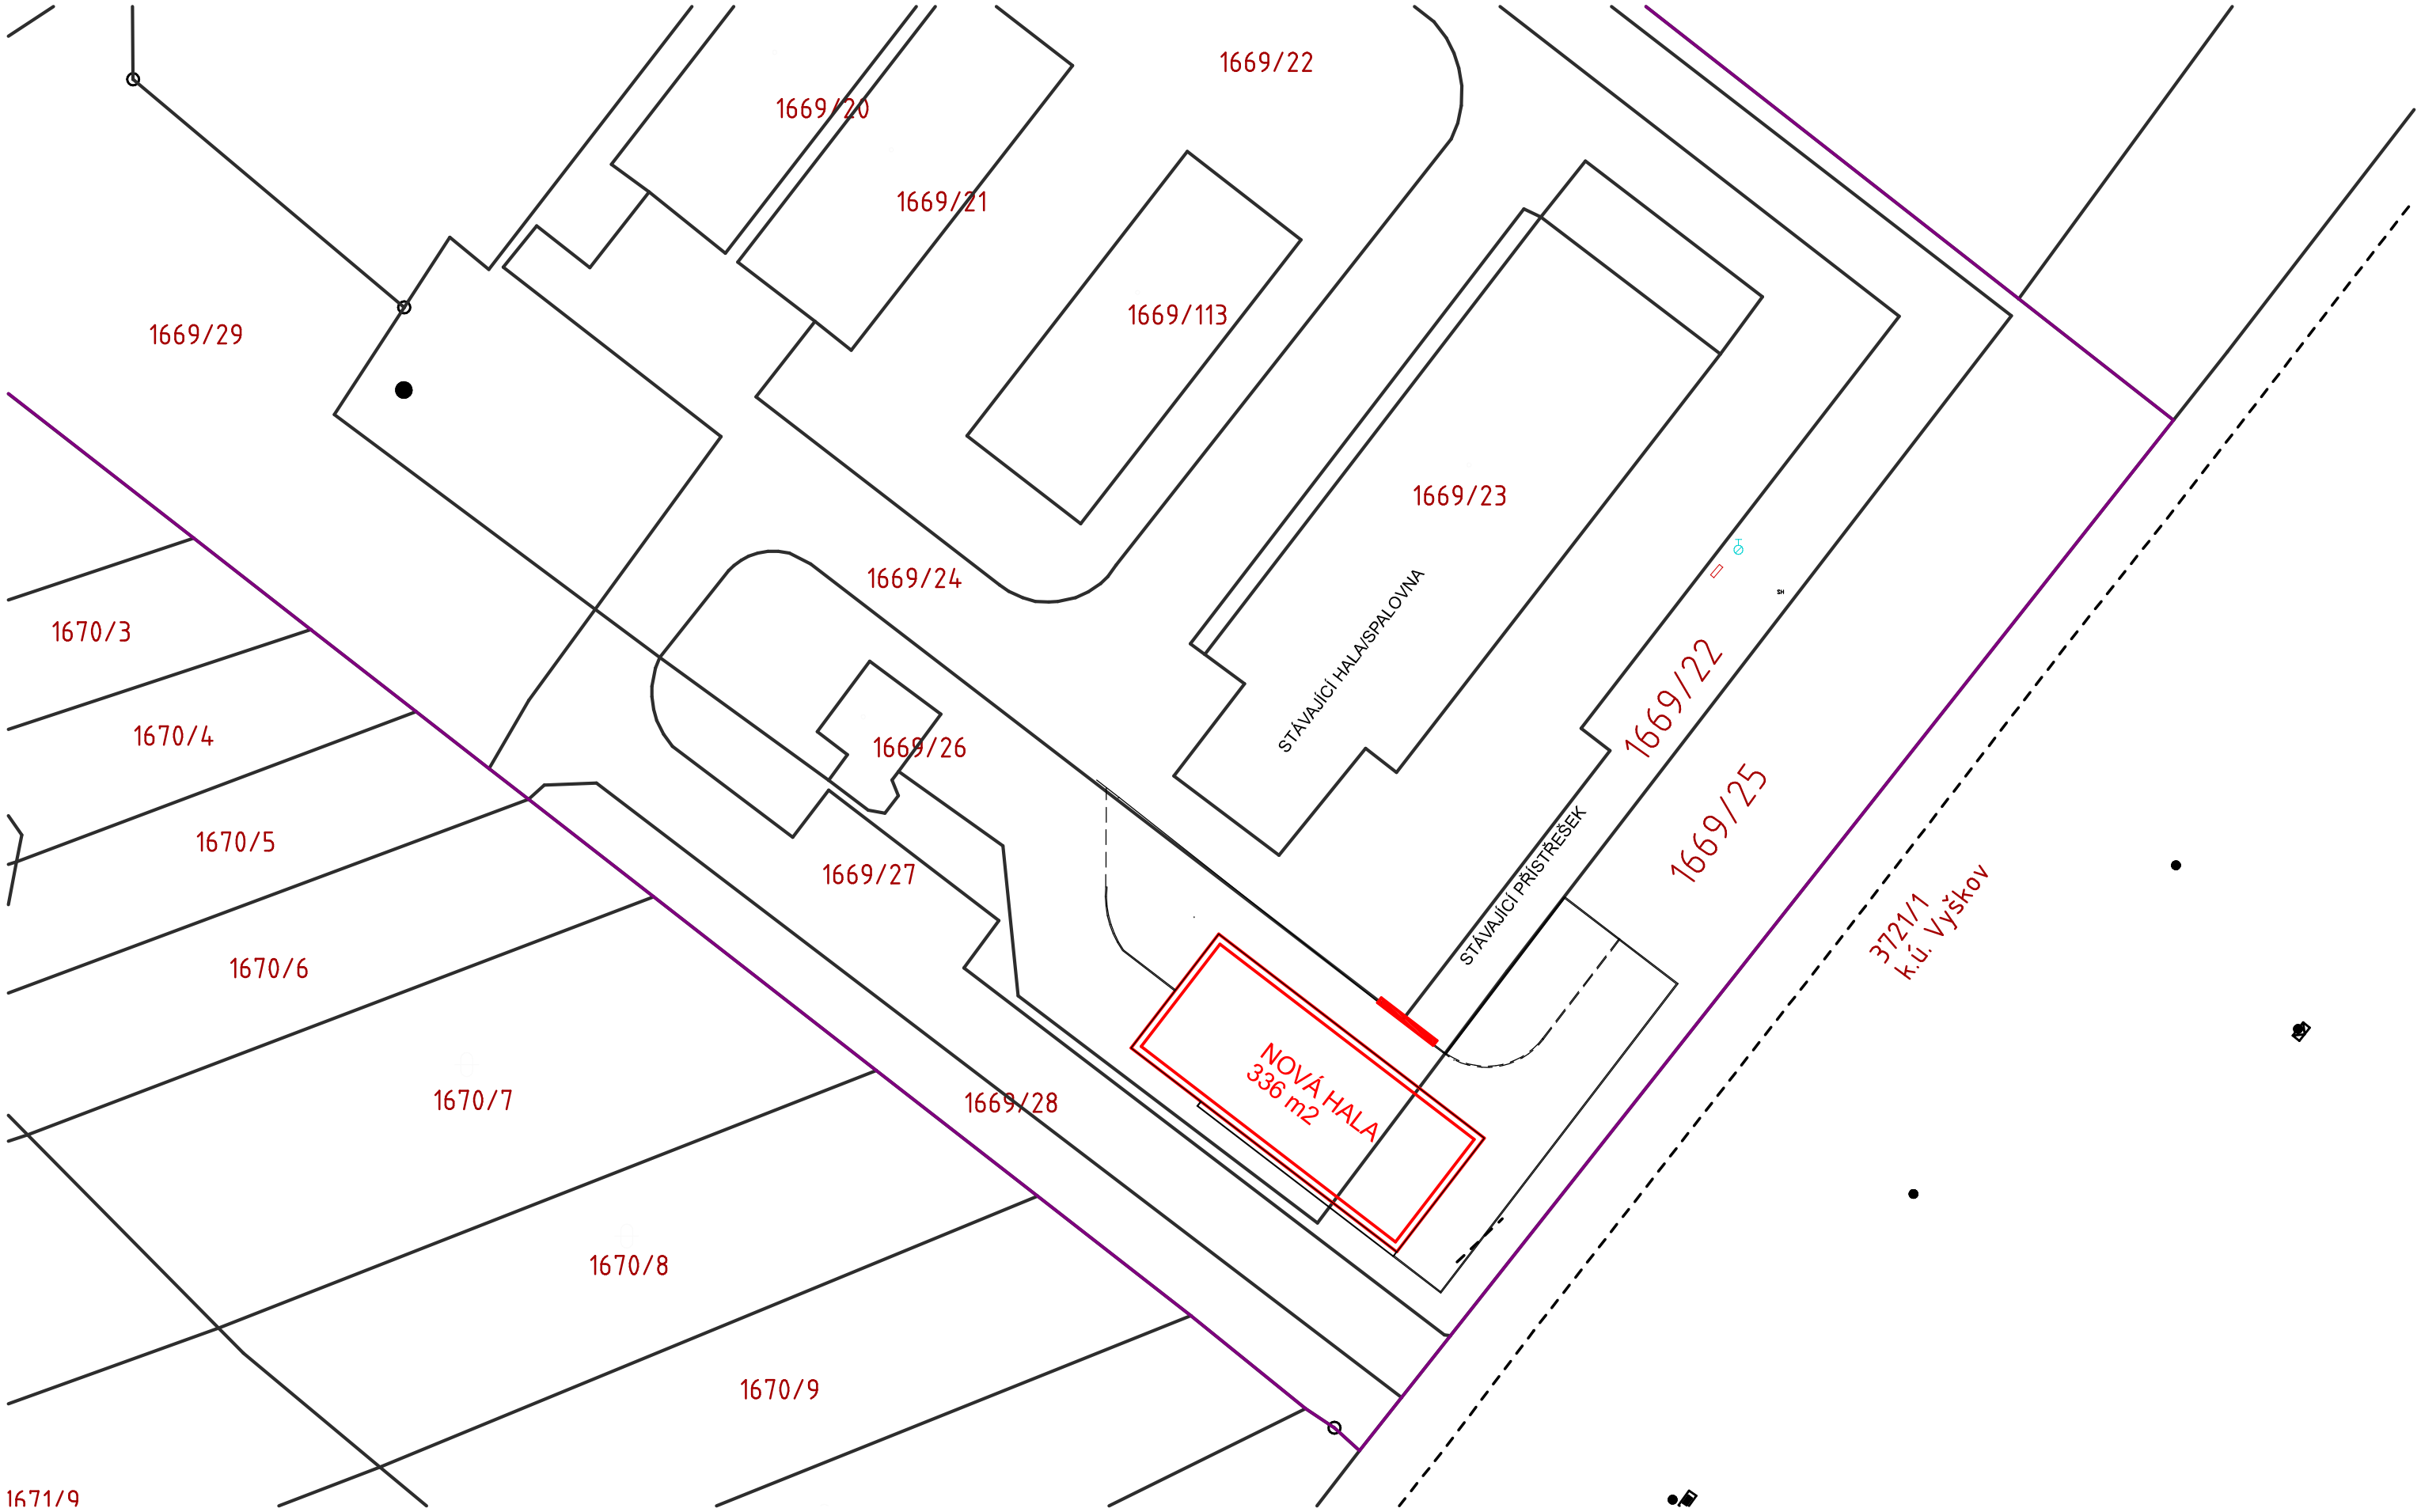

Název stavby:	NOVOSTAVBA HALY EKOTERMEX a.s., Pustiměř			Místo stavby:	Pustiměř, p.č. 1669/25, 1669/22
				Investor:	EKOTERMEX, a. s., Pustiměřské Prusy 268, Pustiměř
vypracoval	architekt projektu	zodp. projektant	formát	2 x A4	Obsah:
Ing. Otakar Mikulka		Ing. Otakar Mikulka	st. úřad	Vyškov	SITUACE - ZÁKRES DO KN

stupeň	DUR+DSP
datum	05.05.2021
měřítko:	1 : 500
výkres č:	C4