



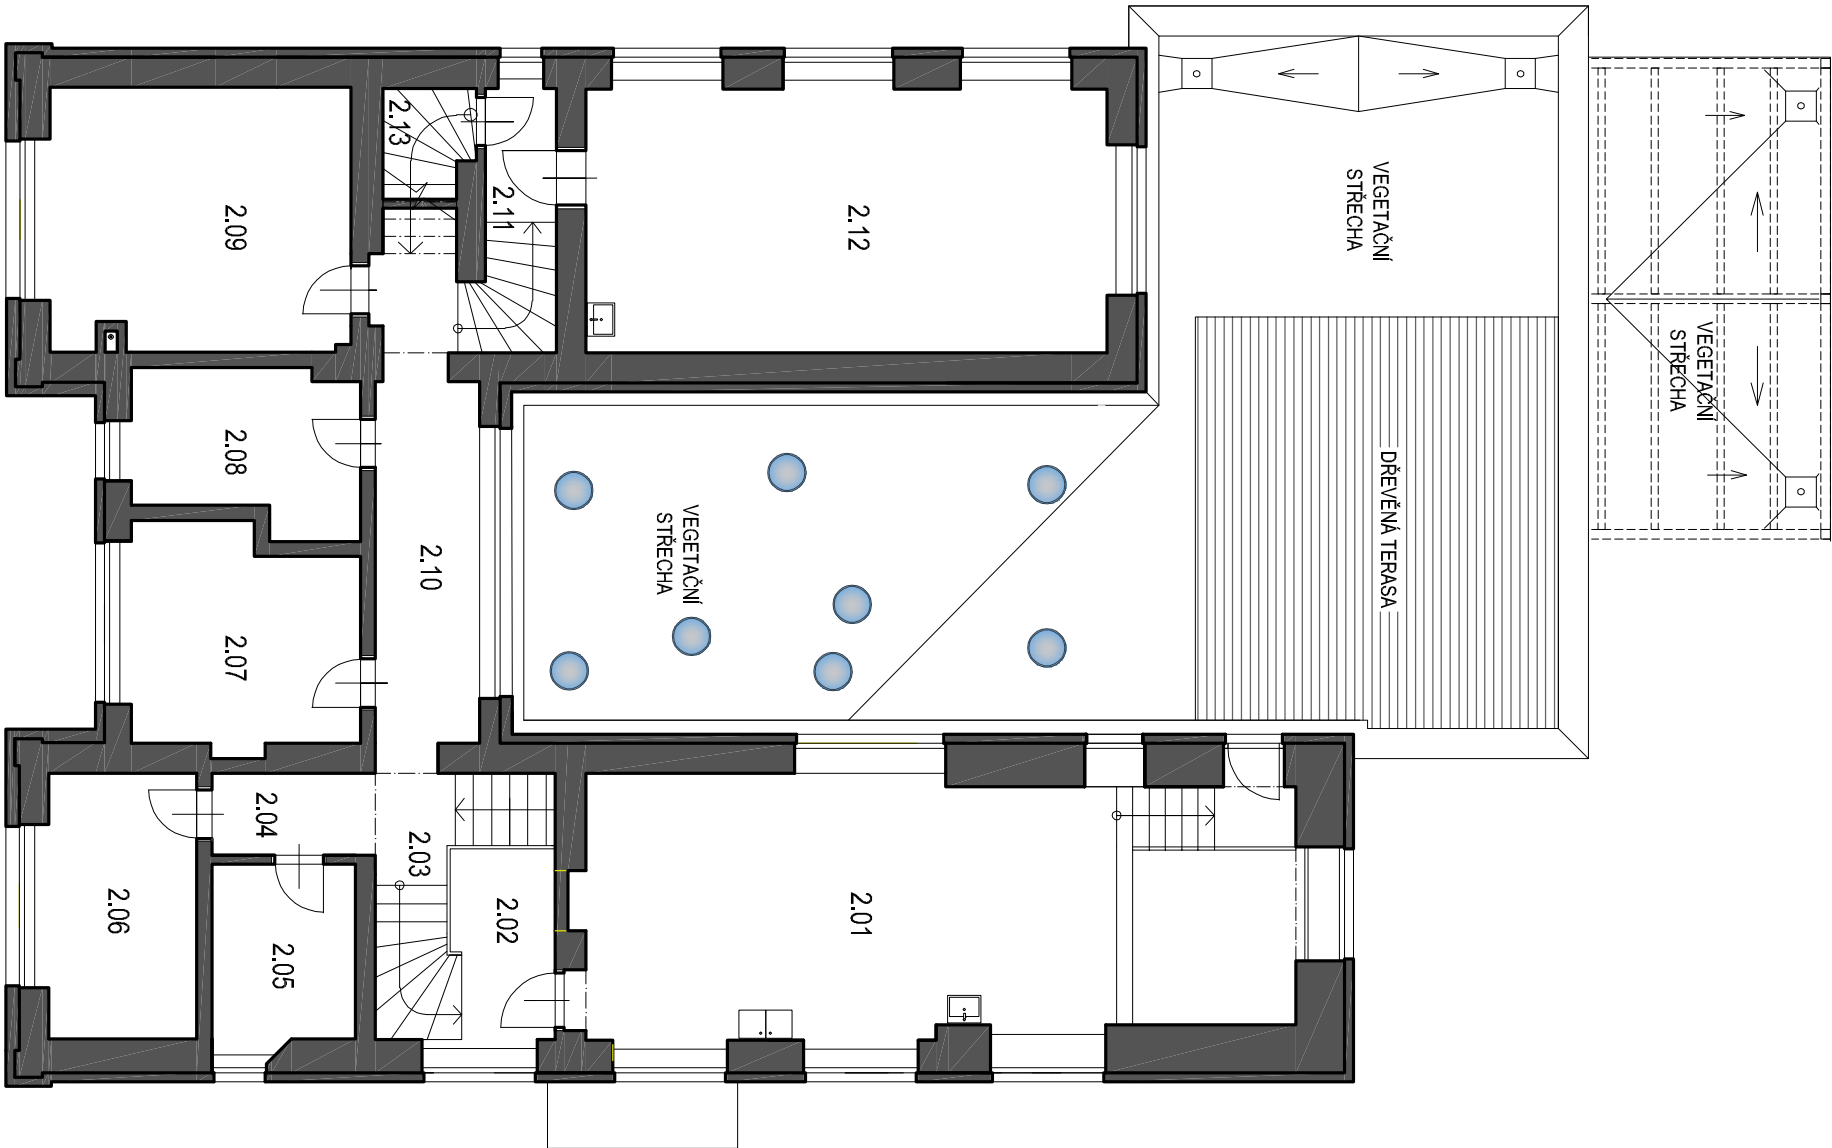

## LEGENDA MÍSTNOSTÍ

| ČÍSLO MÍSTNOSTI | ÚČEL                    | VÝMĚRA M <sup>2</sup> |
|-----------------|-------------------------|-----------------------|
| 2.01            | UČEBNA VÝTVARNÉ VÝCHOVY | 49,50                 |
| 2.02            | PODESTA                 | 8,75                  |
| 2.03            | SCHODIŠTĚ + MEZIPODESTA | 5,11                  |
| 2.04            | CHODBA                  | 3,63                  |
| 2.05            | UČEBNA ZOBCOVÁ FLÉTNA   | 6,85                  |
| 2.06            | UČEBNA PIANO            | 10,75                 |
| 2.07            | UČEBNA KLAVÍR – PIANO   | 13,51                 |
| 2.08            | UČEBNA DECHŮ            | 9,55                  |
| 2.09            | UČEBNA ZPĚV             | 22,45                 |
| 2.10            | CHODBA                  | 16,95                 |
| 2.11            | SCHODIŠTĚ + PODESTA     | 6,77                  |
| 2.12            | UČEBNA HUDEBNÍ NAUKY    | 38,52                 |
| 2.13            | SCHODIŠTĚ NA PŮDU       | 5,65                  |

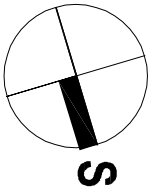

## OBJEKT KNIHOVNY A ZÁKLADNÍ UMĚLECKÉ ŠKOLY

|                                                              |  |               |
|--------------------------------------------------------------|--|---------------|
| OBJEKT                                                       |  |               |
| MÍSTO STAVBY                                                 |  |               |
| Pustiměř 166, parcela číslo 1041, katastrální území Pustiměř |  |               |
| VLASTNÍK                                                     |  |               |
| Obec Pustiměř, Pustiměřské Prusy 79, 683 21, IČ 00292231     |  |               |
| VÝKRES                                                       |  |               |
| PŮDORYS 2.NP                                                 |  |               |
| MĚŘÍTKO                                                      |  | 1:125         |
|                                                              |  | ČÍSLO VÝKRESU |
|                                                              |  | 2             |