


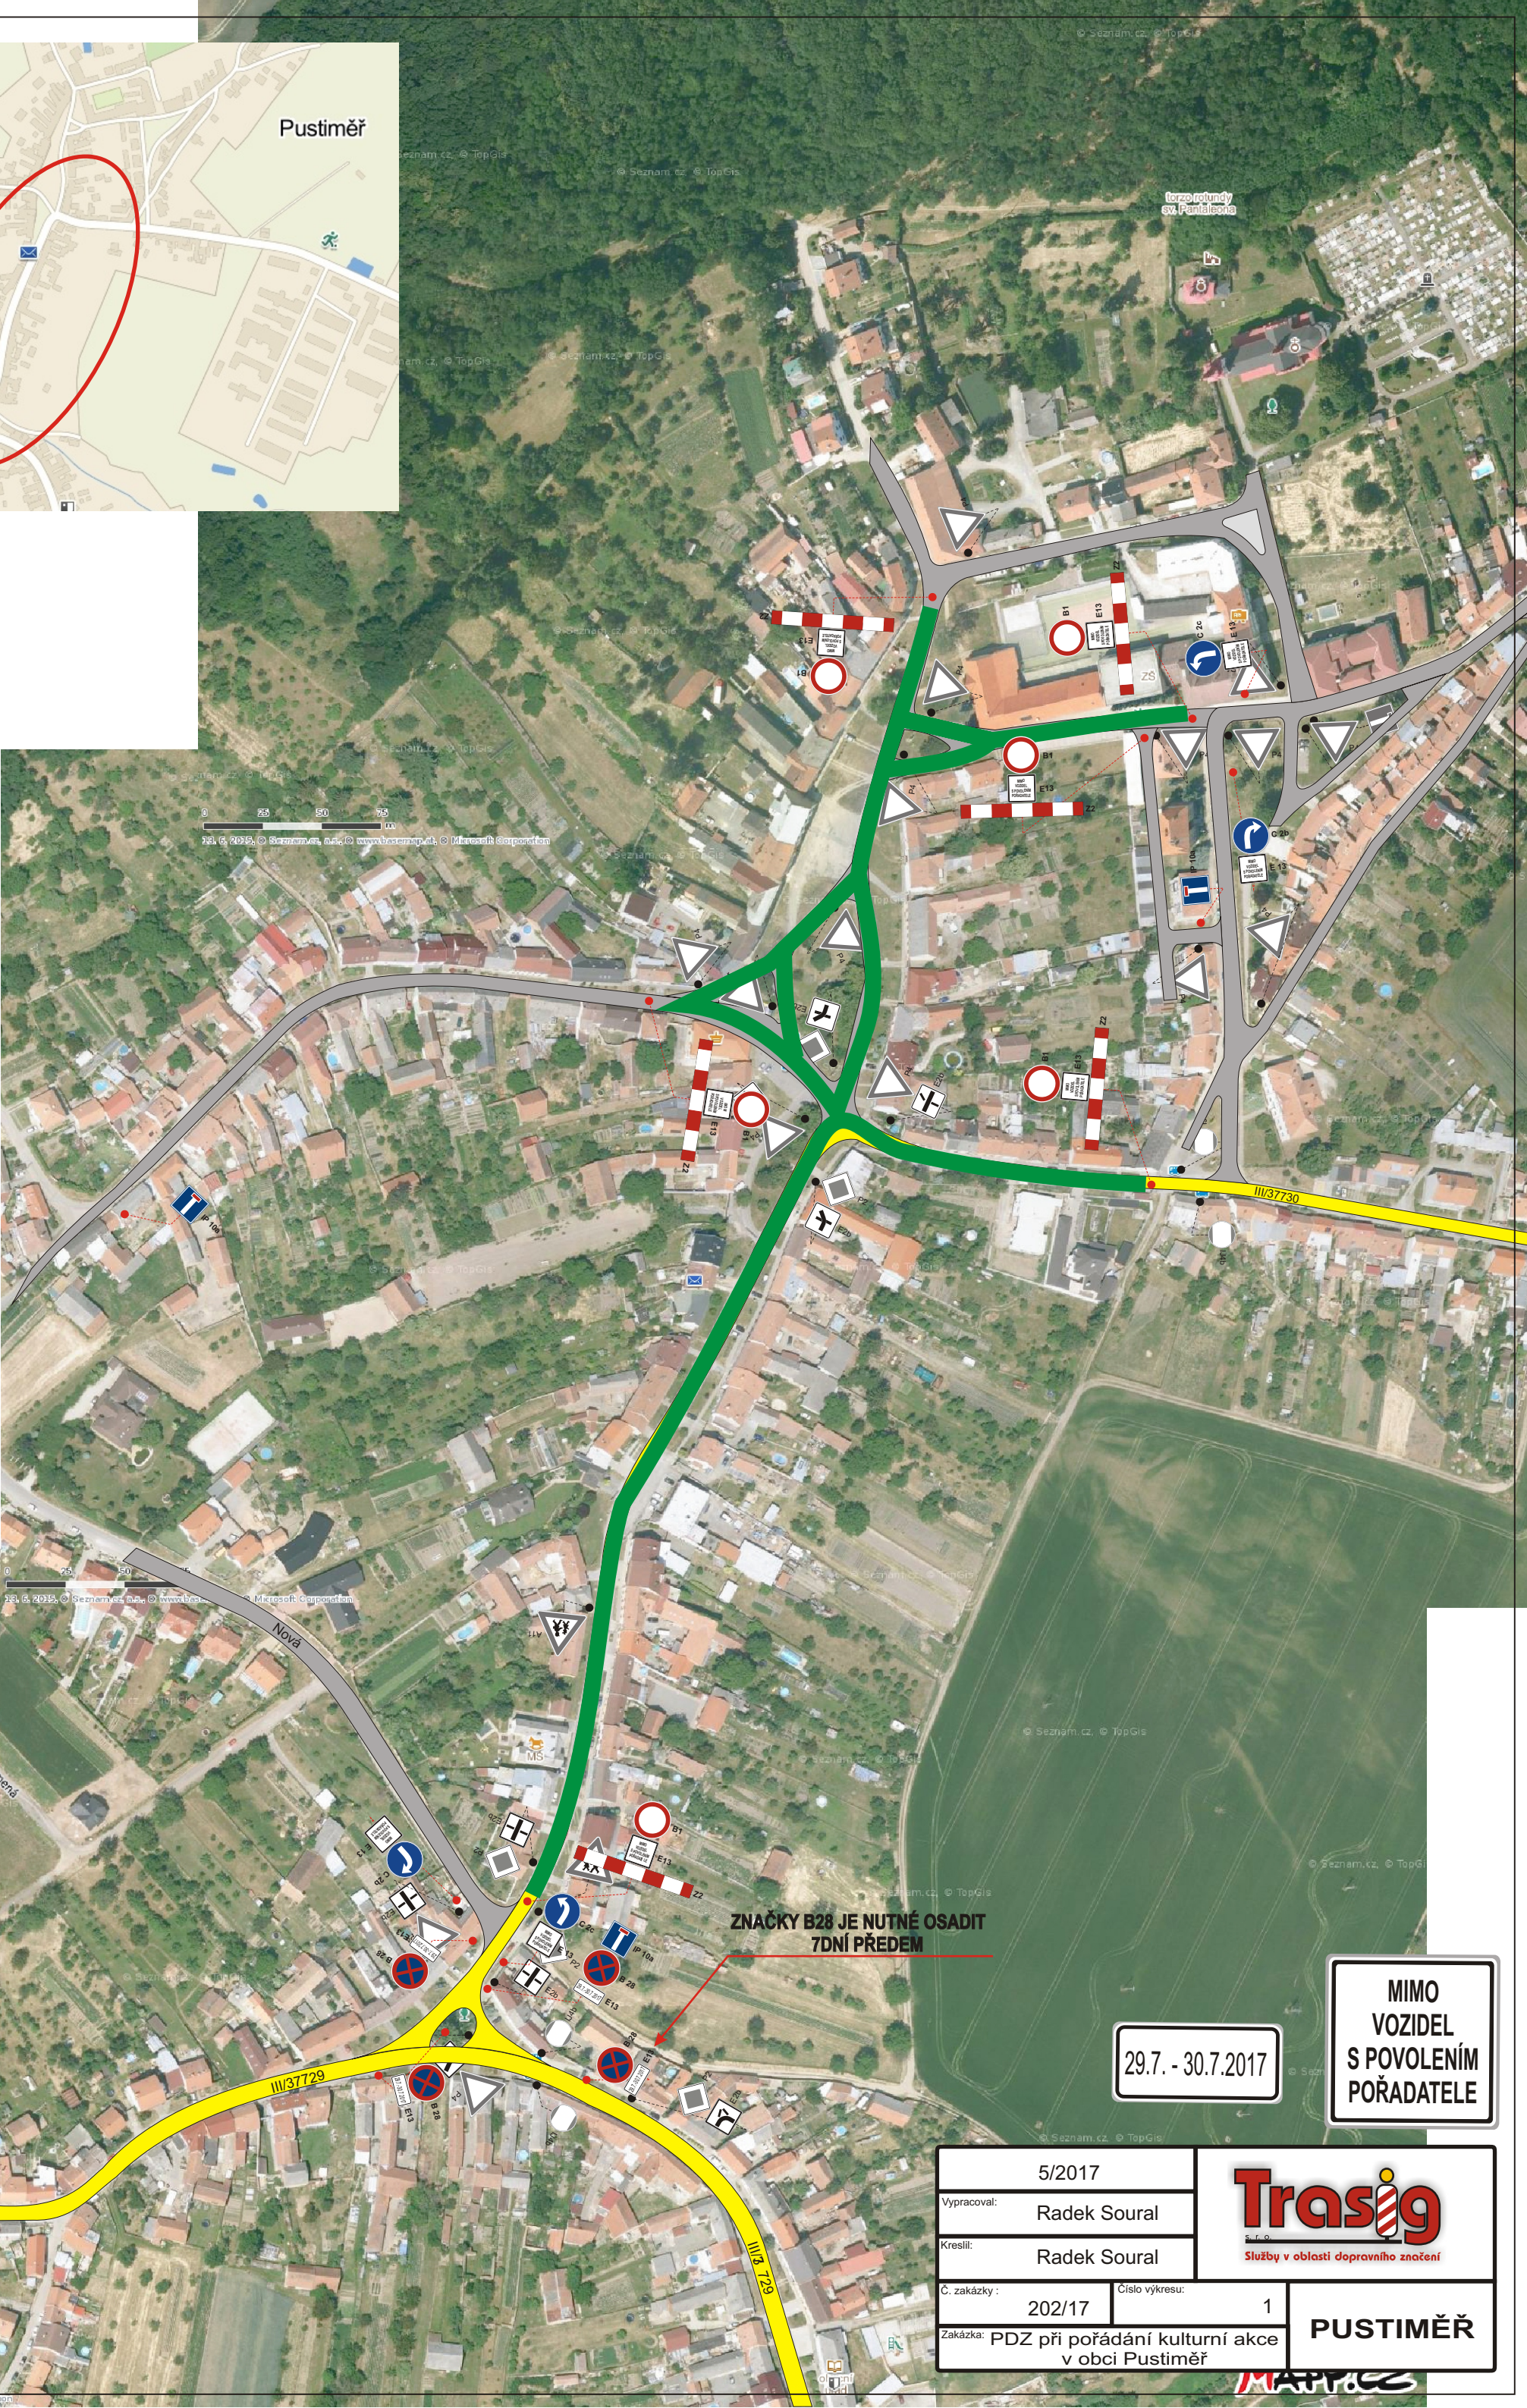

ZNAČKY B28 JE NUTNÉ OSADIT  
7DNÍ PŘEDEM

29.7. - 30.7.2017

MIMO  
VOZIDEL  
S POVOLENÍM  
POŘADATELE

|                                                            |              |   |  |
|------------------------------------------------------------|--------------|---|--|
| 5/2017                                                     |              | <br>Služby v oblasti dopravního značení |  |
| Vypracoval:                                                | Radek Soural |   |  |
| Kreslil:                                                   | Radek Soural | 1   |  |
| Č. zakázky :                                               | 202/17       |   |  |
| Zakázka: PDZ při pořádání kulturní akce<br>v obci Pustiměř |              | PUSTIMĚŘ   |  |