


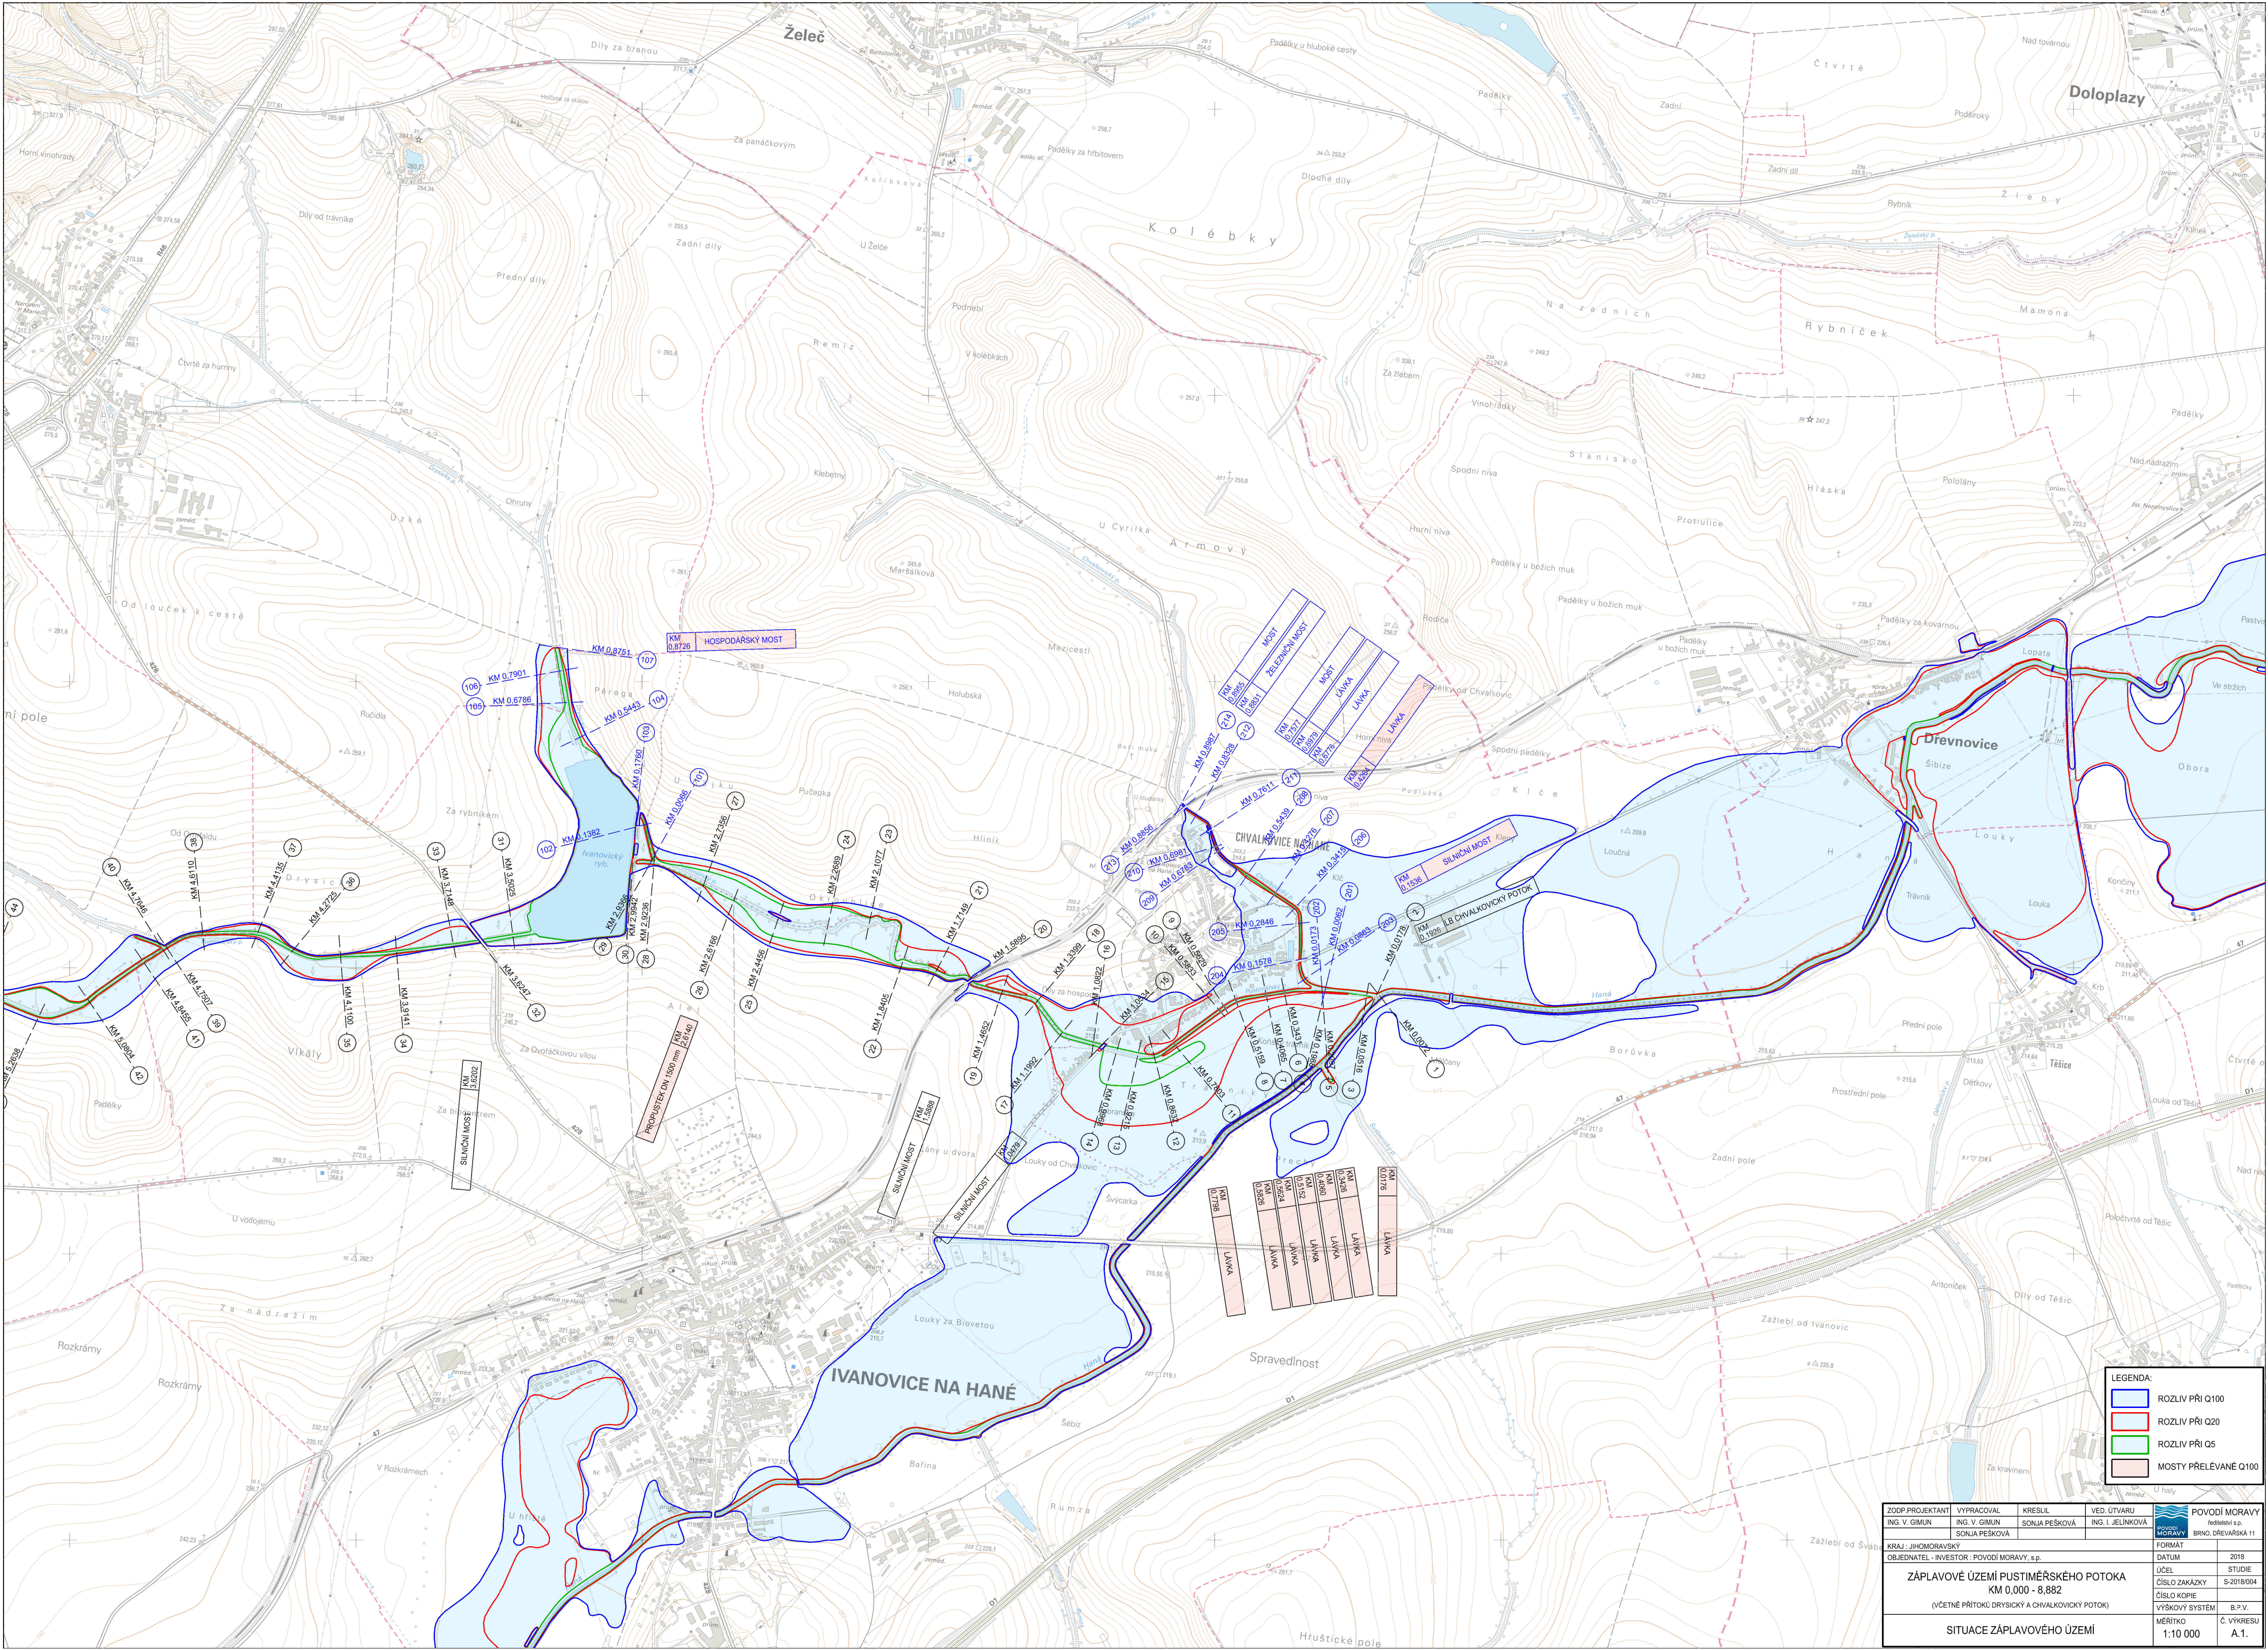

LEGENDA:

- ROZLIV PŘI Q100
- ROZLIV PŘI Q20
- ROZLIV PŘI Q5
- MOSTY PŘELEVÁNE Q100

ZODP.PROJEKTANT ING. V. GIMUN	VYPRACOVAL ING. V. GIMUN SONJA PEŠKOVÁ	KRESLIL SONJA PEŠKOVÁ	VED. ÚTVARU ING. T. JELÍNKOVÁ	POVODÍ MORAVY Jednotná s.p. BRNO, DŘEVÁŘSKÁ 11
KRAJ: JIHOHMORAVSKÝ OBJEDNATEL - INVESTOR: POVODÍ MORAVY, s.p.				FORMAT
ZÁPLAVOVÉ ÚZEMÍ PUSTIMĚŘSKÉHO POTOKA KM 0,000 - 8,882 (VČETNĚ PŘÍTOKŮ DRYŠICKÝ A CHVALKOVIC PŘÍTOK)				DATUM
SITUACE ZÁPLAVOVÉHO ÚZEMÍ				2018
				ÚČEL
				STUDIE
				ČÍSLO ZAKÁZKY
				S-2018/004
				VÝŠKOVÝ SYSTÉM
				B.P.V.
				Č. VYKRESU
				A.1.