


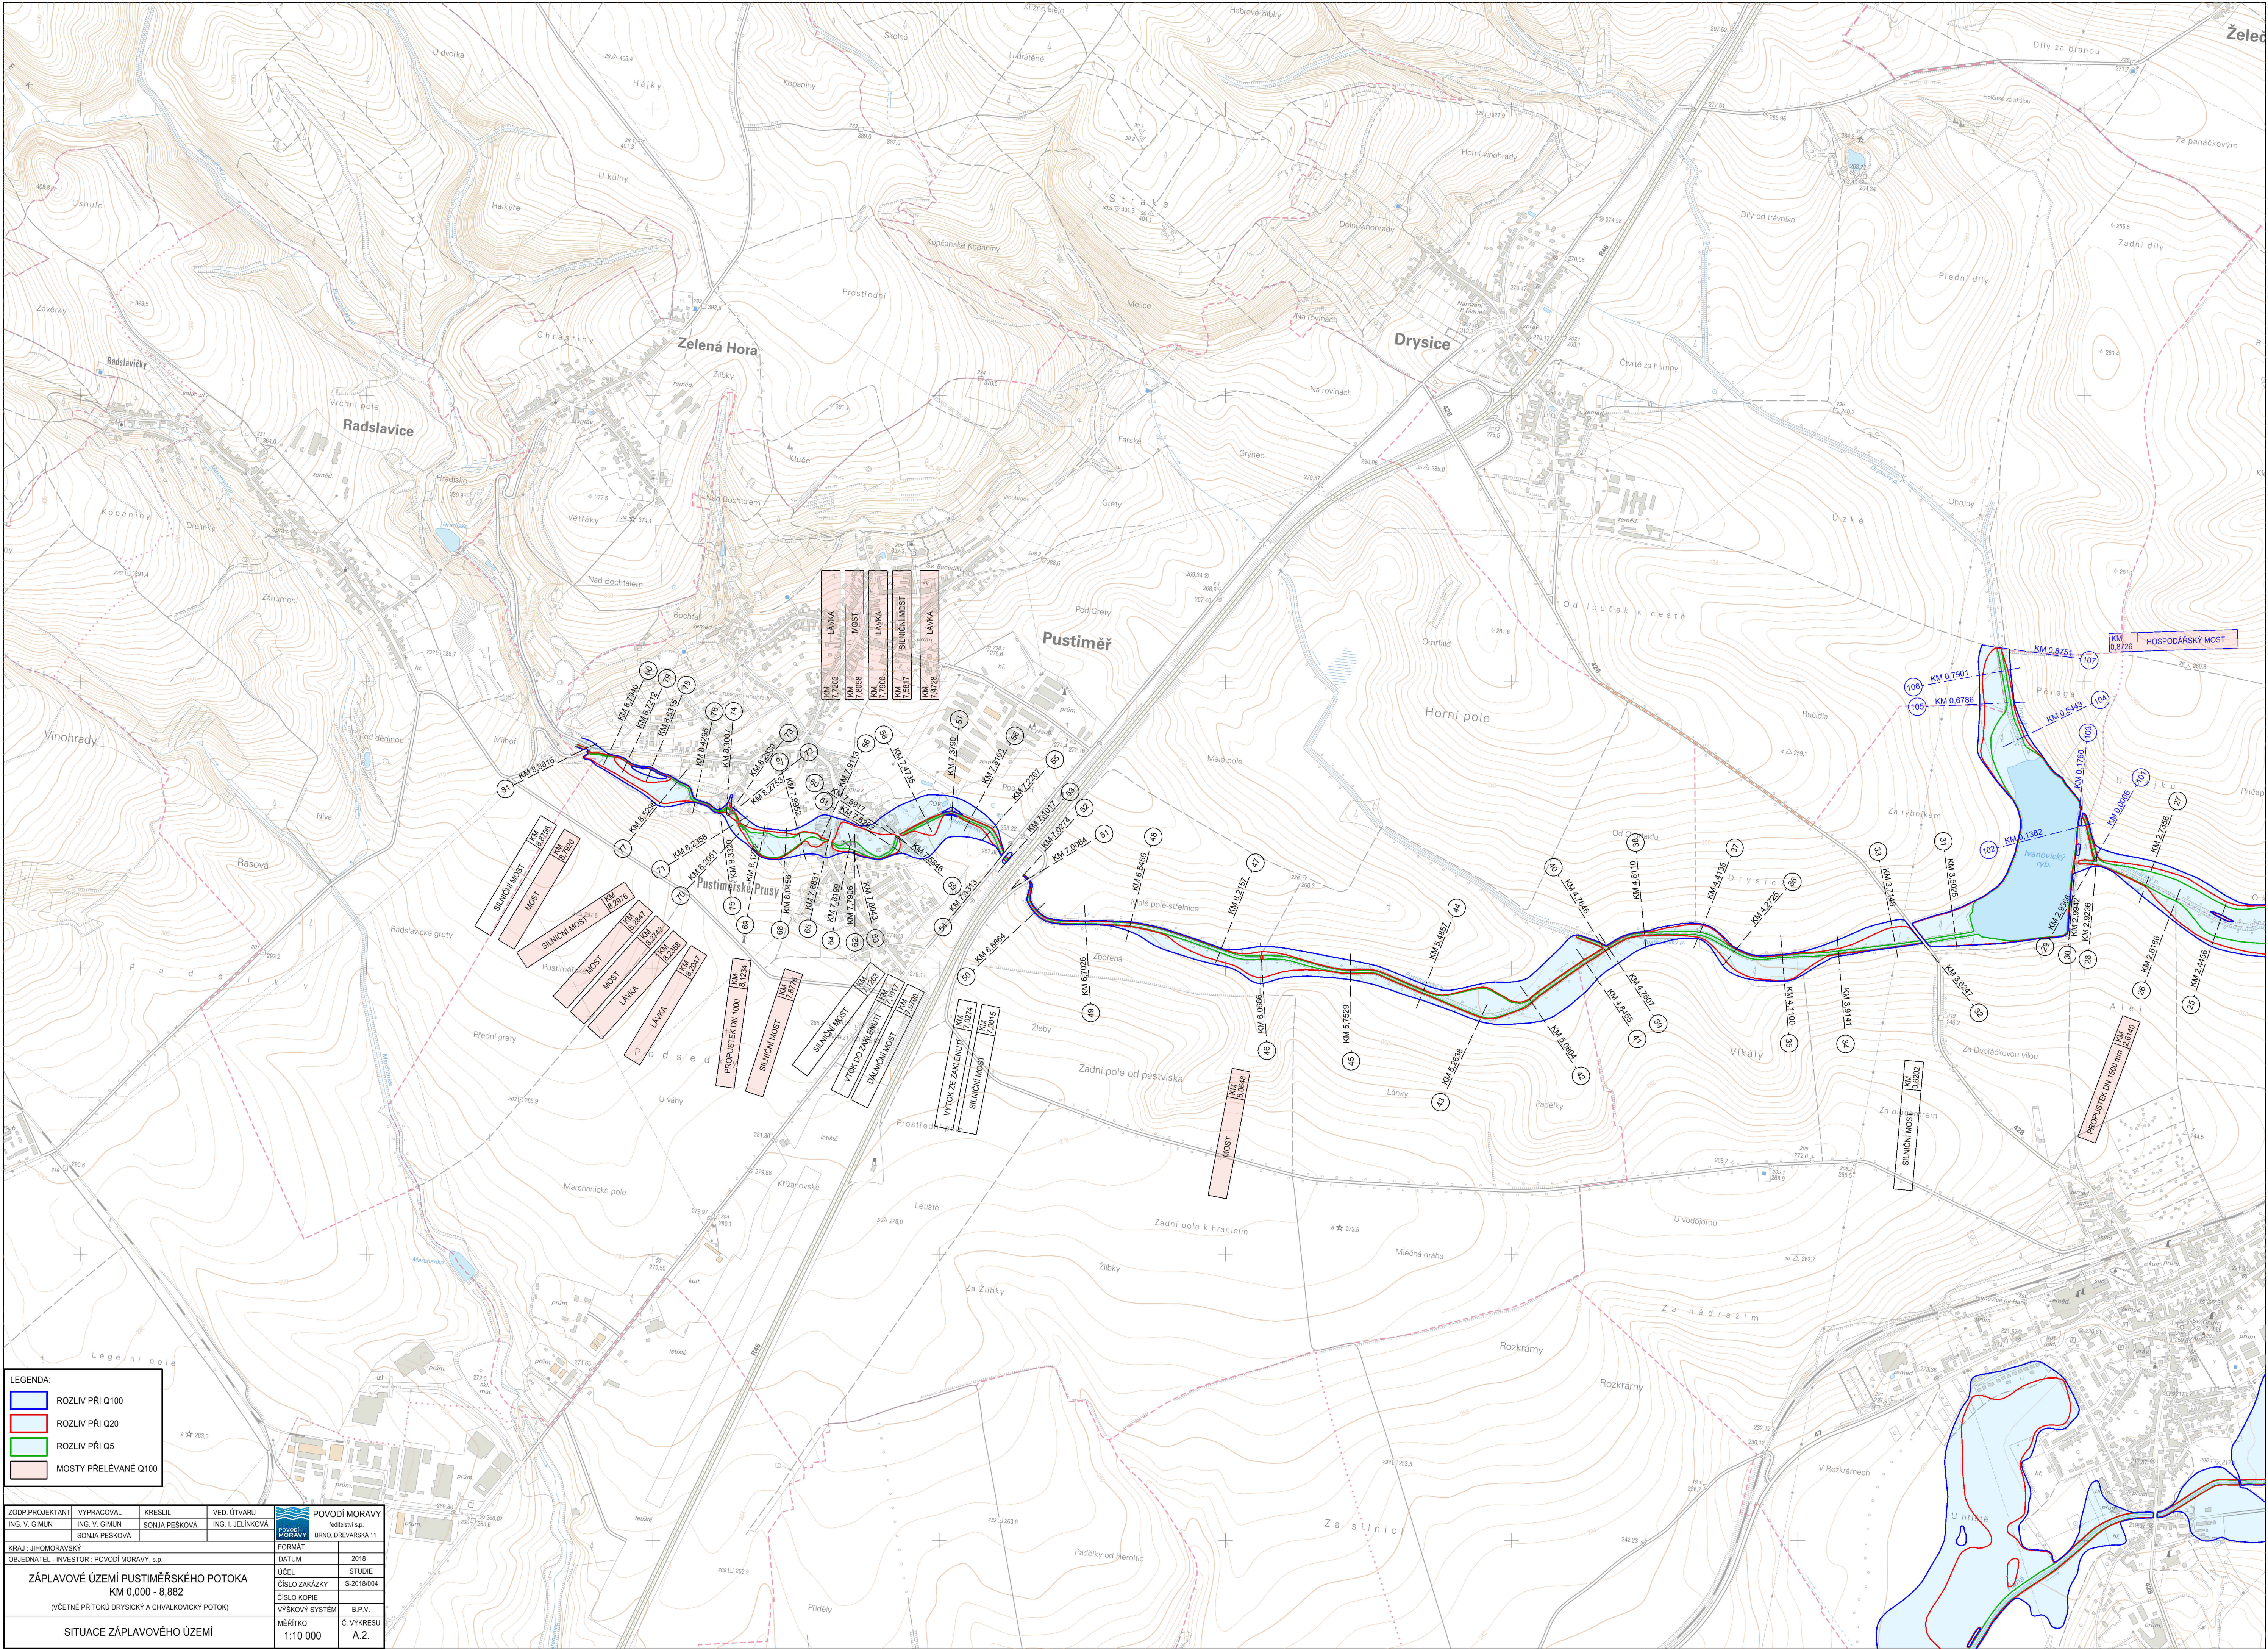

LEGENDA:

- ROZLIV PŘI Q100
- ROZLIV PŘI Q20
- ROZLIV PŘI Q5
- MOSTY PŘELEVANÉ Q100

|   |                                            |                          |                                  |   |
|---|--------------------------------------------|--------------------------|----------------------------------|---|
| ZODP.PROJEKTANT<br>ING. V. GIMUN                                                                                   | VYPRACOVAL<br>ING. V. GIMUN                | KRESLIL<br>SONJA PESKOVÁ | VED. ÚTVARU<br>ING. I. JELINKOVÁ |  <b>POVODÍ MORAVY</b><br>vodohospodářská společnost<br>BRNO, DŘEVÁŘSKÁ 11 |
| KRAJ: JIHOVMORAVSKÝ                                                                                                | OBJEDNATEL - INVESTOR: POVODÍ MORAVY, s.p. |                          |                                  | DATUM<br>2018   |
| <b>ZÁPLAVOVÉ ÚZEMÍ PUSTIMĚŘSKÉHO POTOKA</b><br>KM 0,000 - 8,882<br>(VČETNÉ PŘÍTOKŮ DRYSCICKÝ A CHVALKOVICKÝ POTOK) |                                            |                          |                                  | UČEL<br>STUDIE   |
| <b>SITUACE ZÁPLAVOVÉHO ÚZEMÍ</b>                                                                                   |                                            |                          |                                  | ČÍSLO ZAKÁZKY<br>S-2018/004   |
|   |                                            |                          |                                  | VÝŠKOVÝ SYSTÉM<br>B.P.V.   |
|   |                                            |                          |                                  | Č. VÝKRESU<br>A.2.   |
|   |                                            |                          |                                  | MEŘÍTKO<br>1:10 000   |