


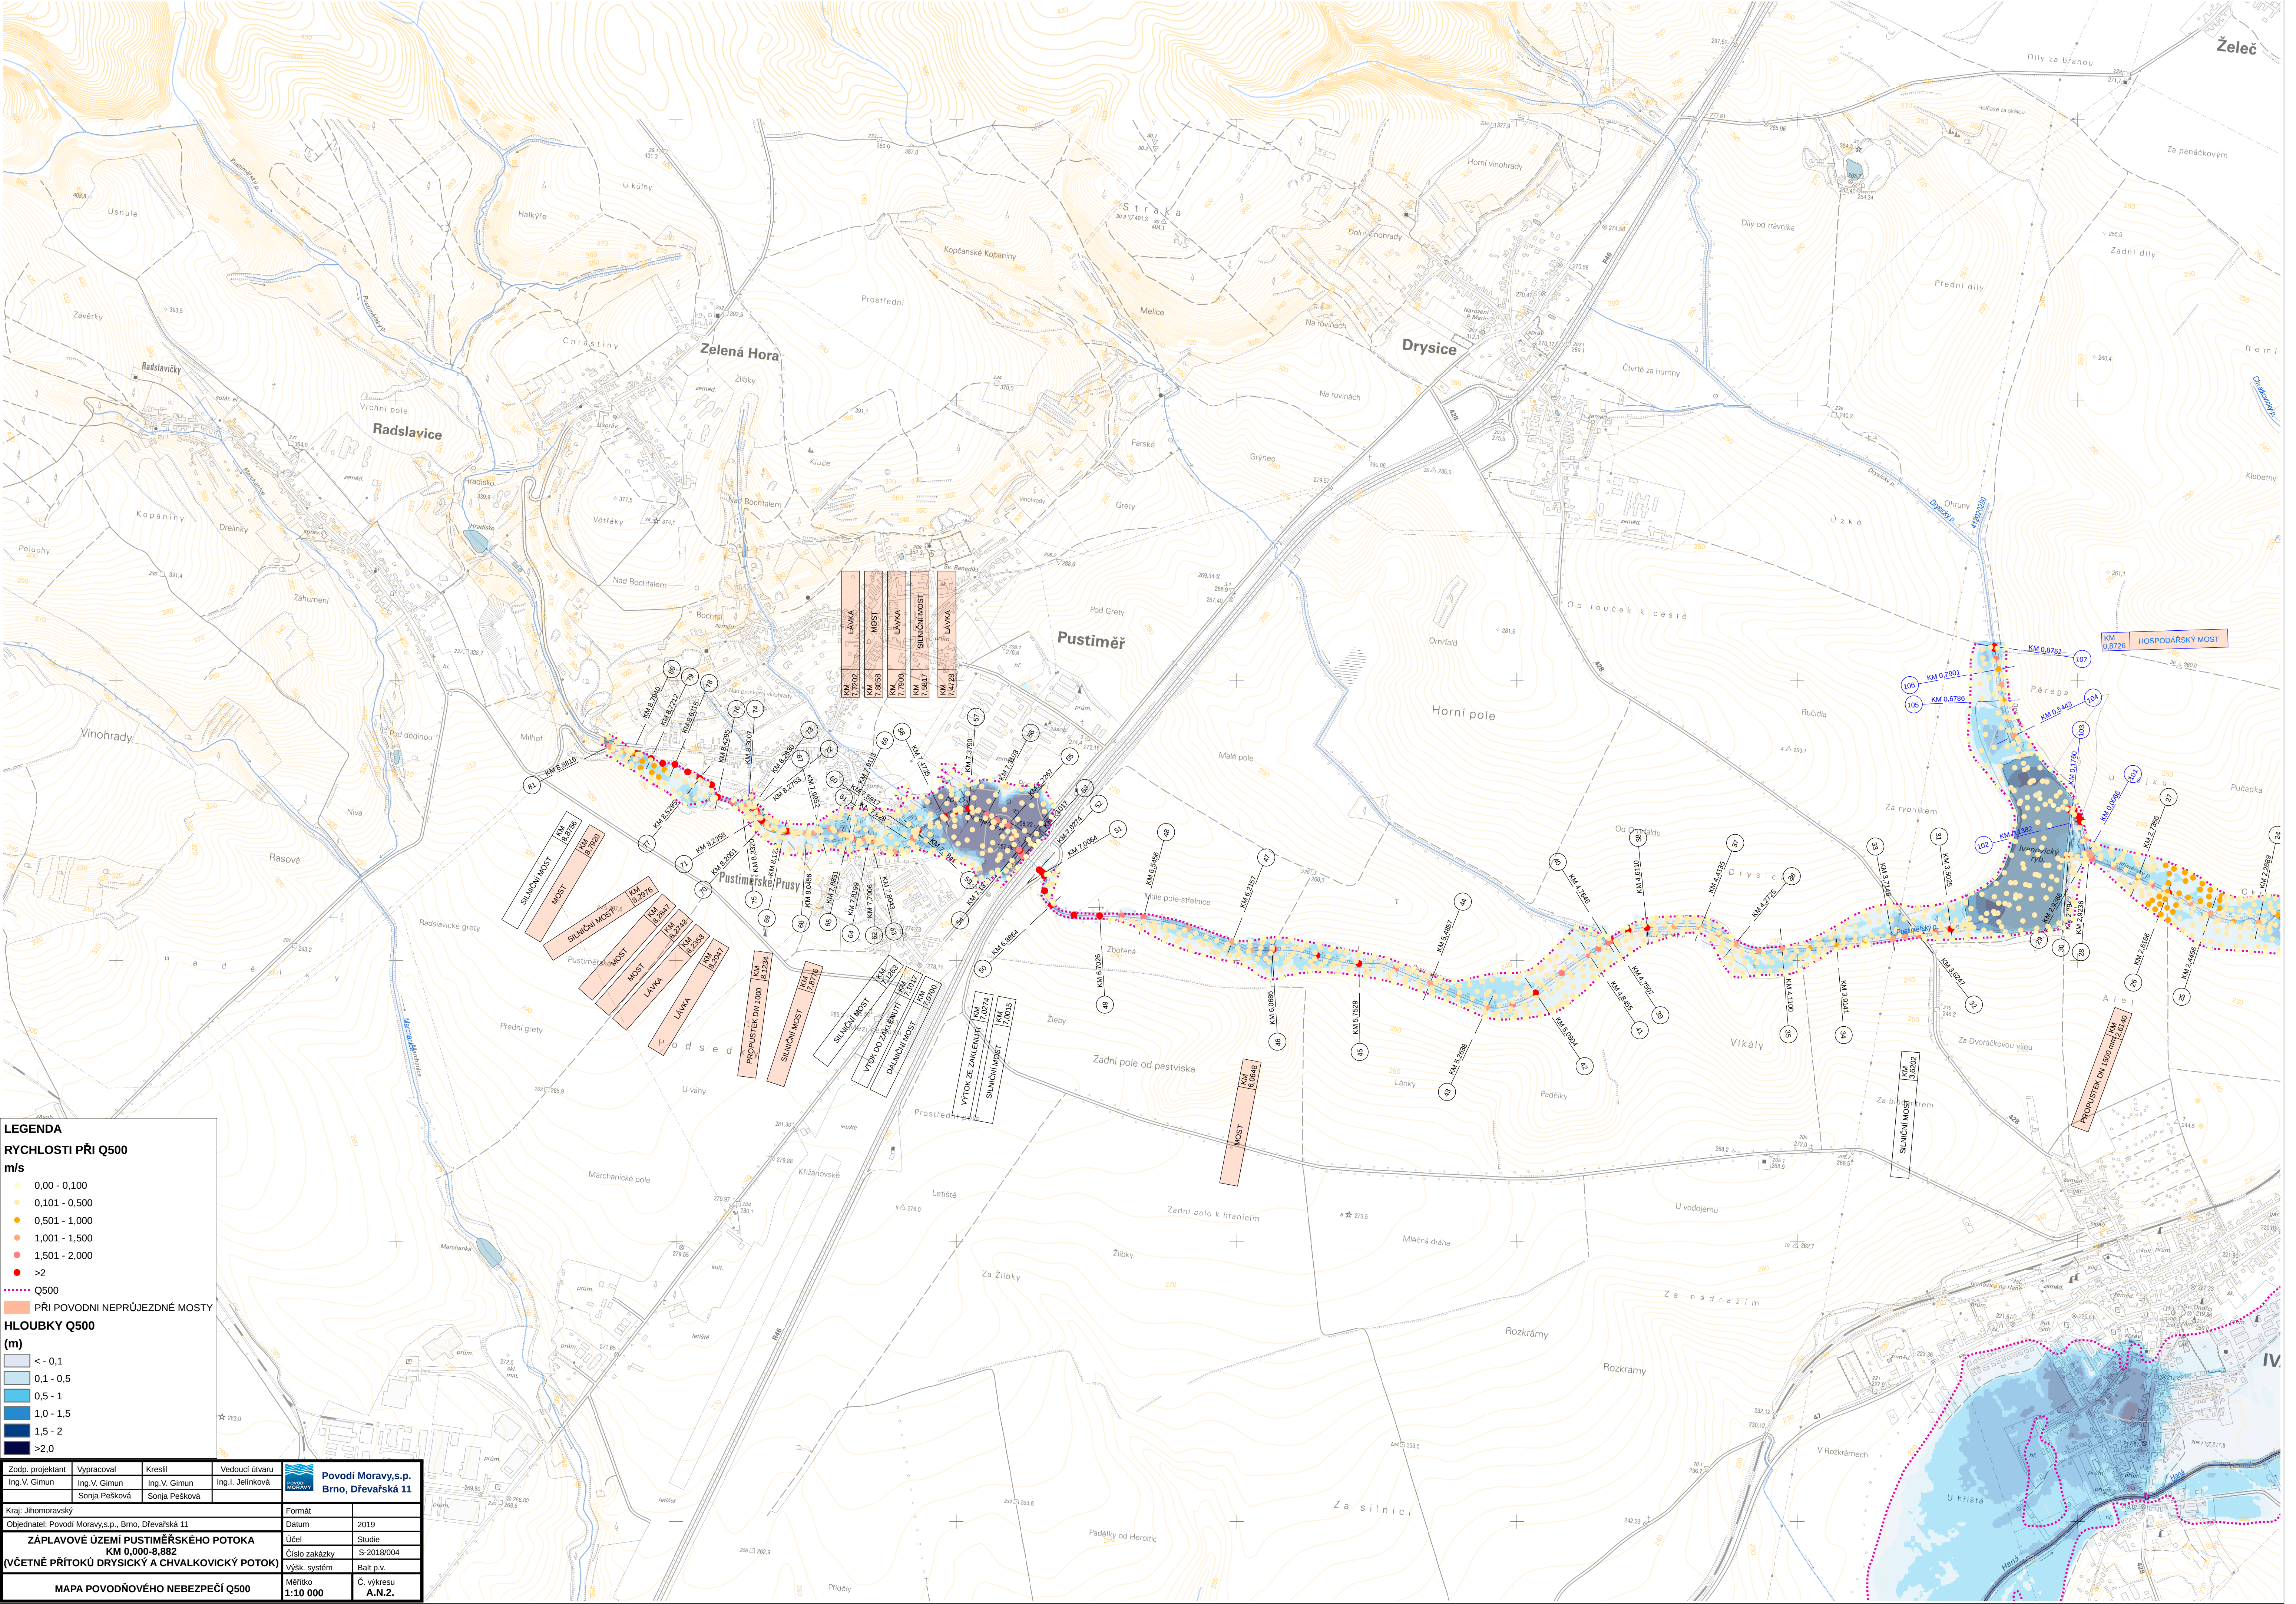

LEGENDA

RYCHLOSTI PŘI Q500
m/s

- 0,00 - 0,100
- 0,101 - 0,500
- 0,501 - 1,000
- 1,001 - 1,500
- 1,501 - 2,000
- >2

..... Q500

PŘI POVODNI NEPRŮJEZDNÉ MOSTY

HLOUBKY Q500
(m)

- < - 0,1
- 0,1 - 0,5
- 0,5 - 1
- 1,0 - 1,5
- 1,5 - 2
- >2,0

Zodp. projektant	Vypracoval	Kreslil	Vedoucí útvaru	Povodí Moravy,s.p. Brno, Dřevařská 11	
Ing.V.Gimun	Ing.V.Gimun	Ing.V.Gimun	Ing.I.Jelínková	Datum	2019
Kraj, Jihoomoravský				Účel	Studie
Objednatel: Povodí Moravy,s.p., Brno, Dřevařská 11				Číslo zakázky	S-2018/004
ZÁPLAVOVÉ ÚZEMÍ PUSTIMĚŘSKÉHO POTOKA KM 0,000-8,882 (VČETNĚ PŘÍTOKŮ DRYSIČSKÝ A CHVALKOVICKÝ POTOK)				Výšk. systém	Balt.p.v.
MAPA POVODŇOVÉHO NEBEZPEČÍ Q500				Měřítko	1:10 000
				Č. výkresu	A.N.2.