


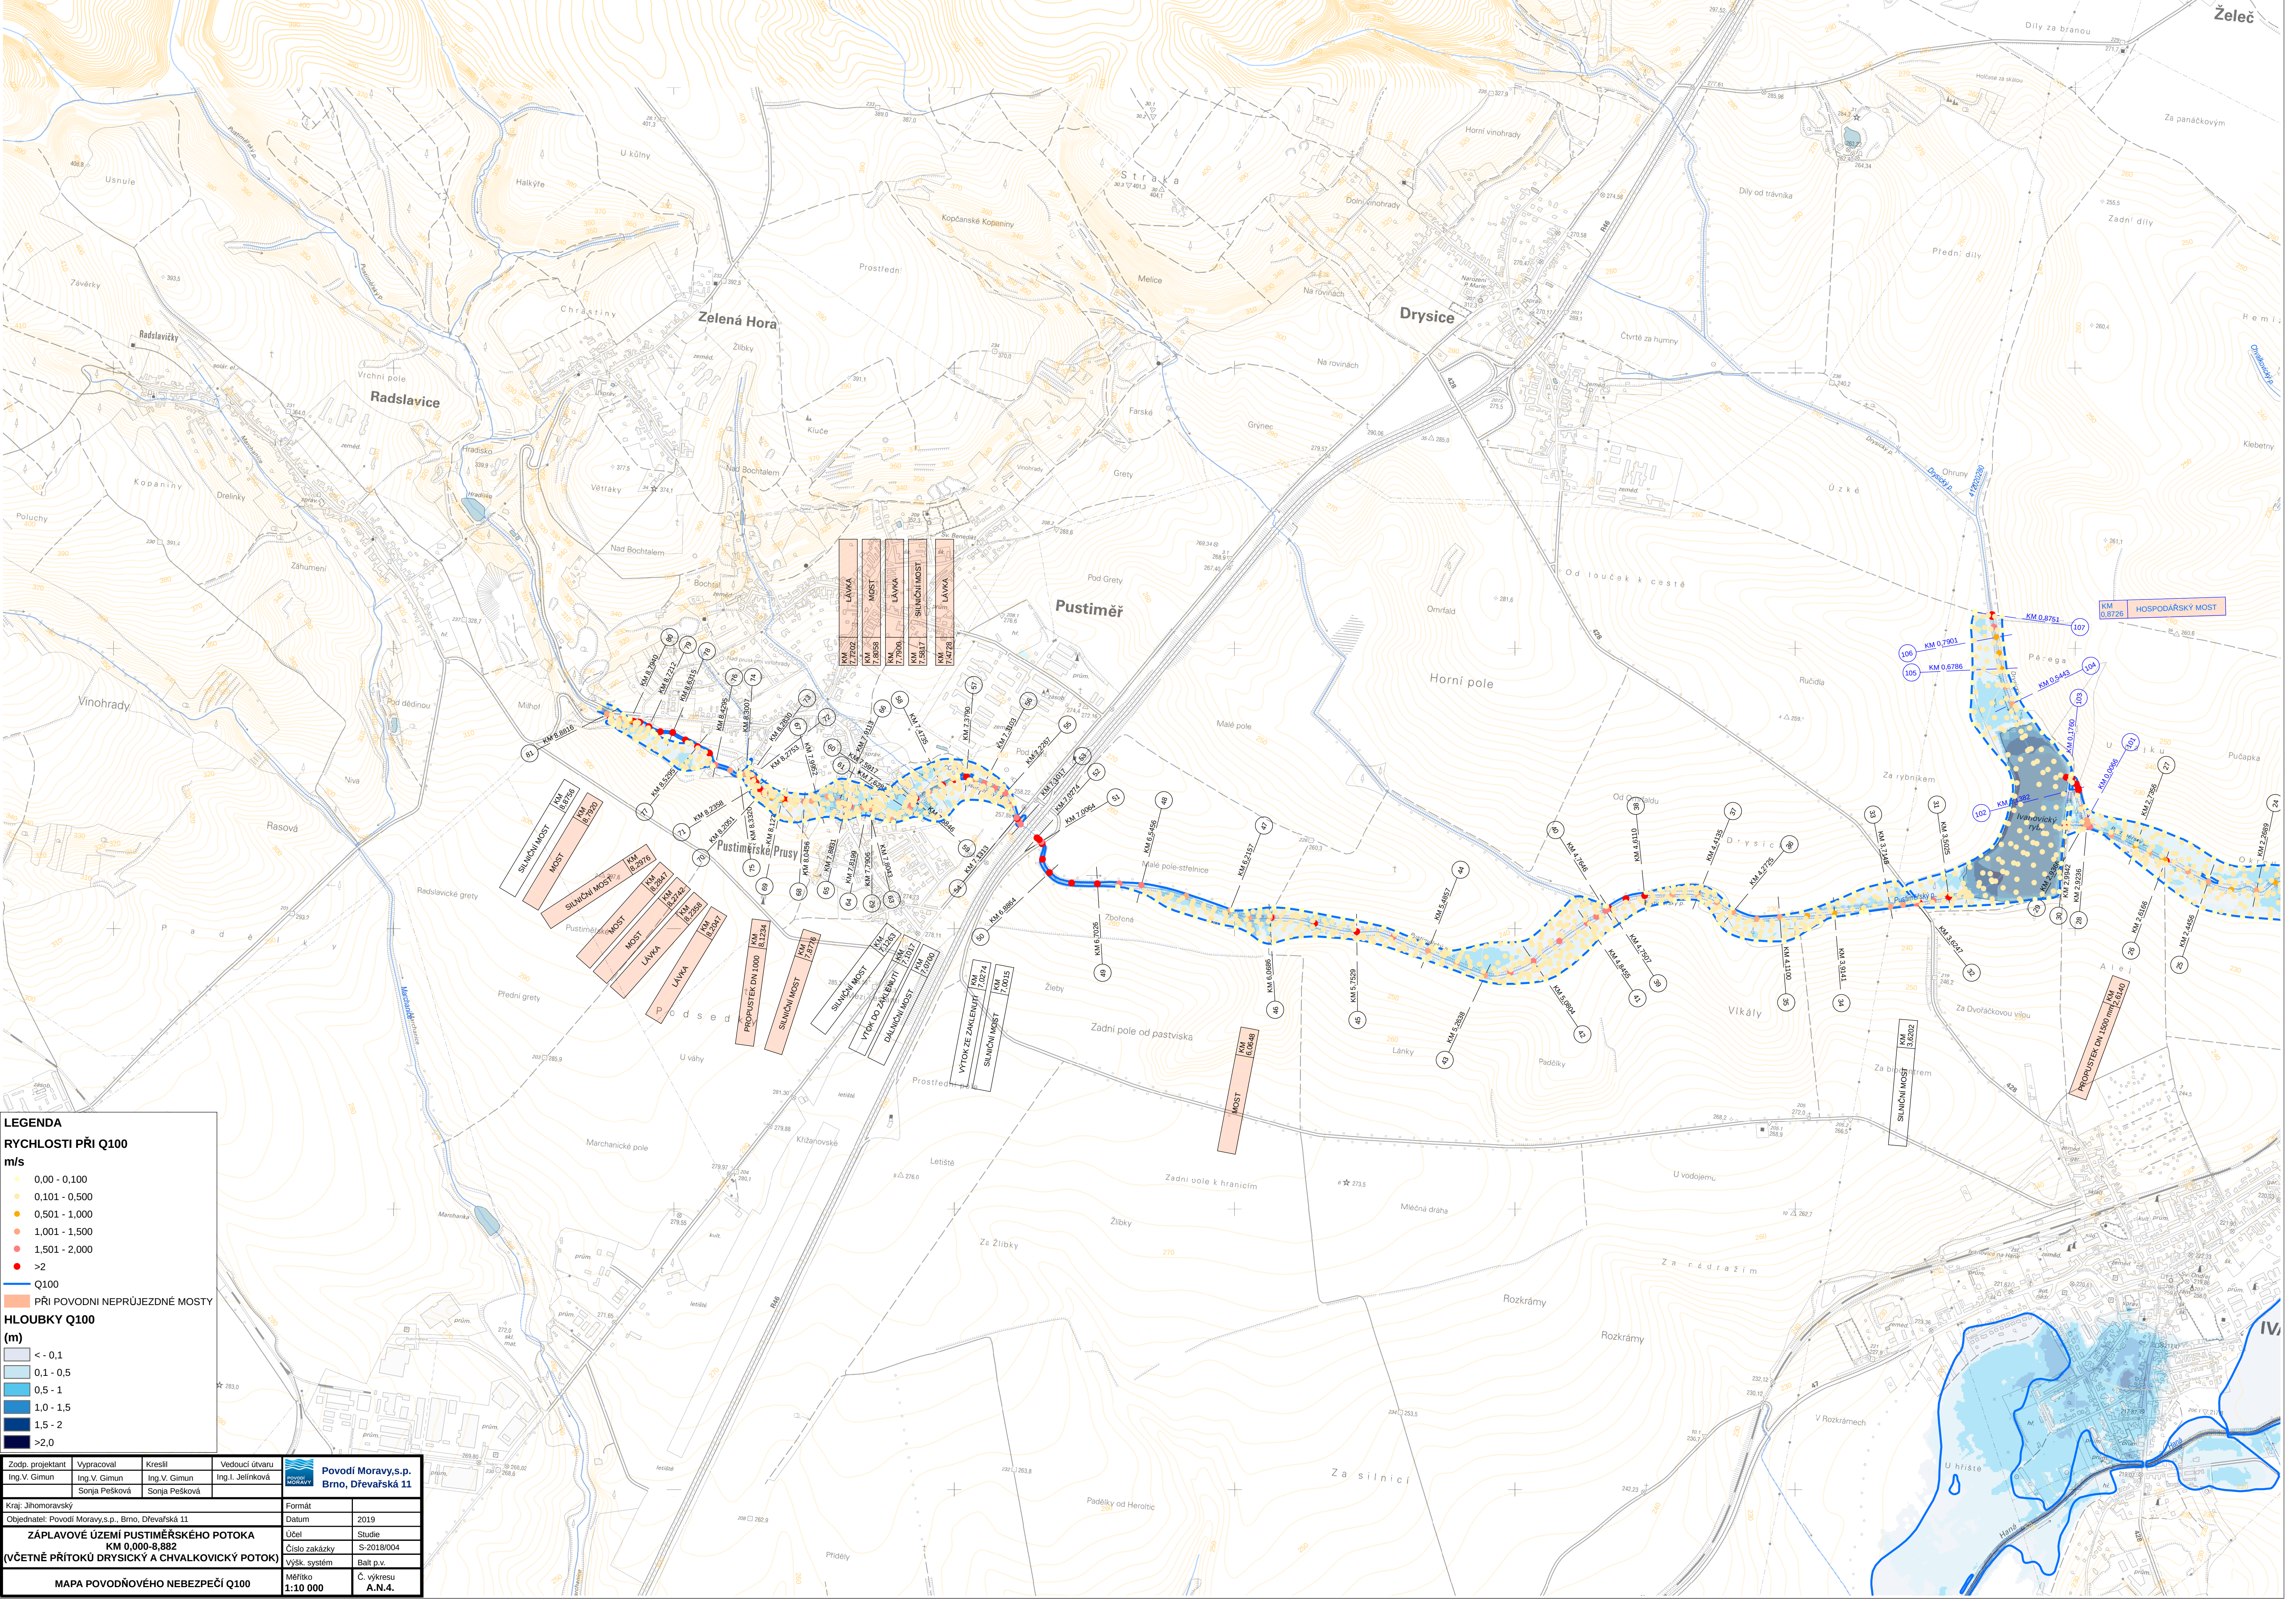

LEGENDA

RYCHLOSTI PŘI Q100

m/s

- 0,00 - 0,100
- 0,101 - 0,500
- 0,501 - 1,000
- 1,001 - 1,500
- 1,501 - 2,000
- >2

Q100

PŘI POVODNÍ NEPRŮJEZDNÉ MOSTY

HLOUBKY Q100

(m)

- < - 0,1
- 0,1 - 0,5
- 0,5 - 1
- 1,0 - 1,5
- 1,5 - 2
- >2,0

Zodp. projektant	Vypracoval	Kreslil	Vedoucí útvaru	 Povodí Moravy, s.p. Brno, Dřevařská 11
Ing. V. Gimun	Ing. V. Gimun	Ing. V. Gimun	Ing. I. Jelínková	
Kraj, Jihomoravský				Formát
Objednatel: Povodí Moravy, s.p., Brno, Dřevařská 11				Datum
ZÁPLAVOVÉ ÚZEMÍ PUSTIMĚRSKÉHO POTOKA				2019
KM 0,000-8,882				Účel
(VČETNĚ PŘÍTOKŮ DRYSIČSKÝ A CHVALKOVICKÝ POTOK)				Studie
				Číslo zakázky
				S-2018/004
				Výšk. systém
				Balt. p.v.
MAPA POVODŇOVÉHO NEBEZPEČÍ Q100				Měřítko
				1:10 000
				Č. výkresu
				A.N.4.