


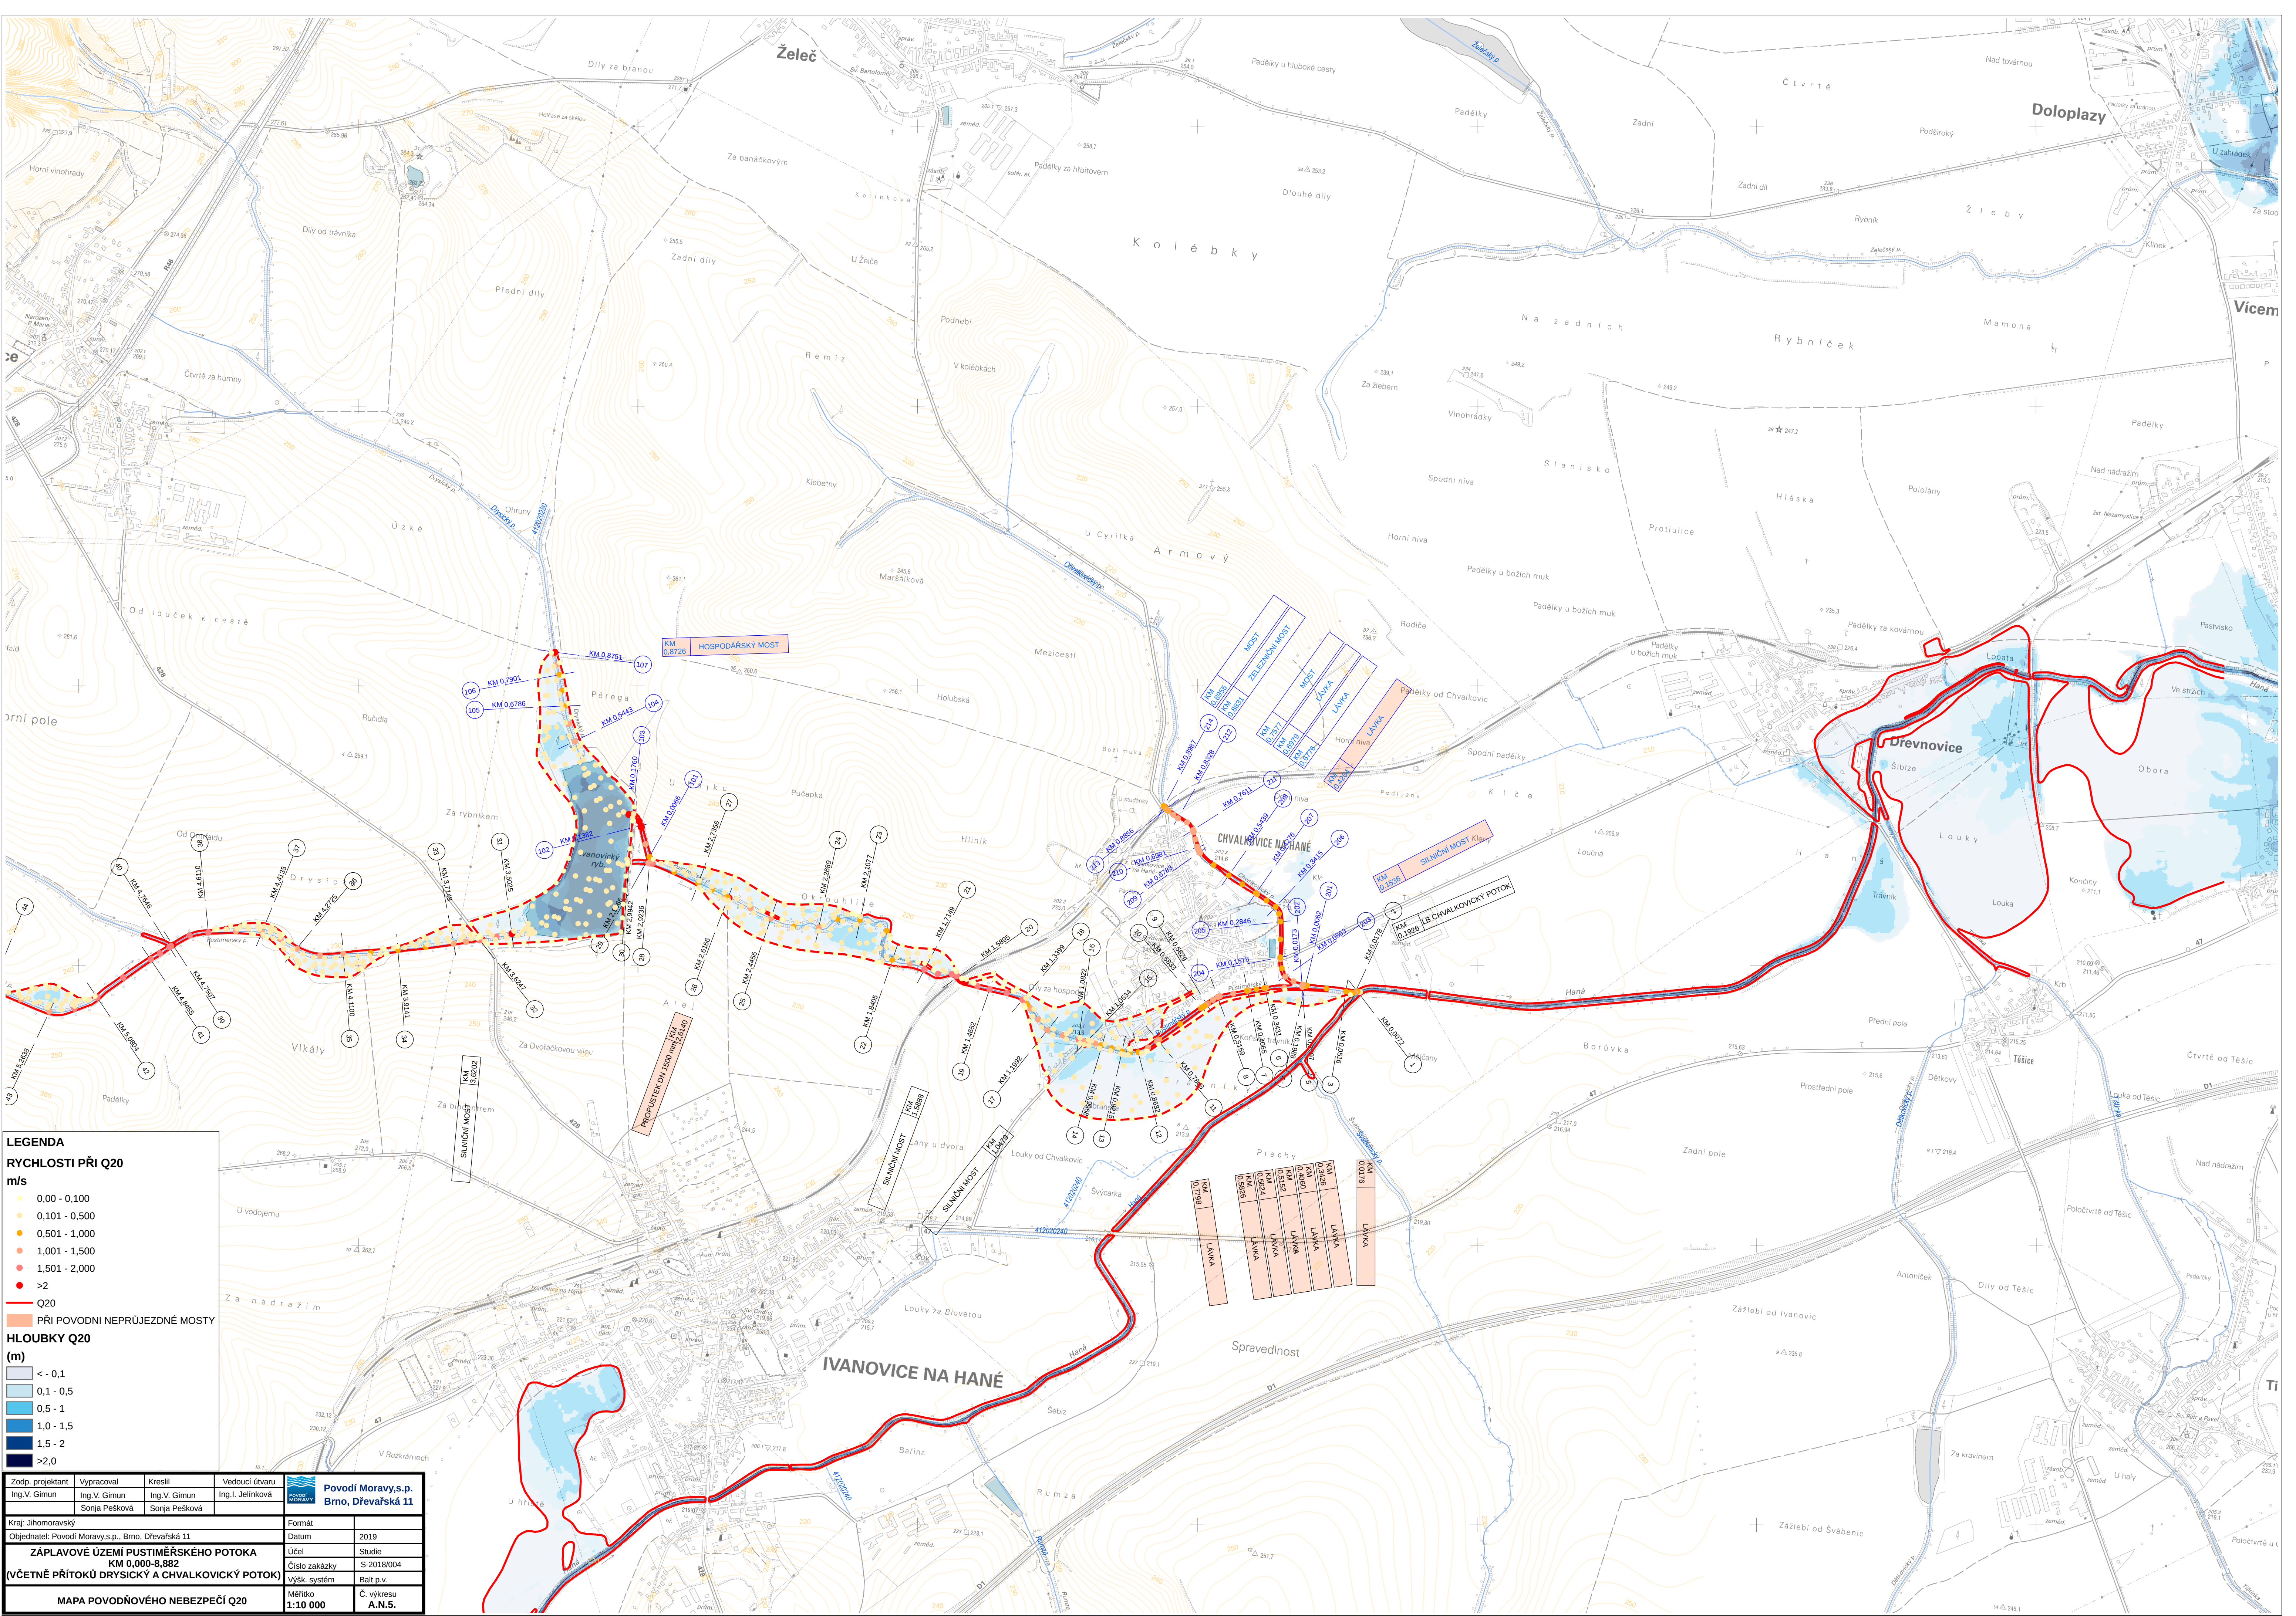

LEGENDA

RYCHLOSTI PŘI Q20

m/s

0,00 - 0,100

0,101 - 0,500

0,501 - 1,000

1,001 - 1,500

1,501 - 2,000

>2

Q20

PŘI POVODNI NEPRŮJEZDNÉ MOSTY

HLOUBKY Q20

(m)

< - 0,1

0,1 - 0,5

0,5 - 1

1,0 - 1,5

1,5 - 2

>2,0

Zodp. projektant	Vypracoval	Kreslil	Vedoucí útvaru	Povodí Moravy,s.p. Brno, Dřevařská 11
Ing.V.Gimun	Ing.V.Gimun	Ing.I.Jelínková	Ing.I.Jelínková	
Kraj, Jihomoravský				Formát
Objednatel: Povodí Moravy,s.p., Brno, Dřevařská 11				Datum
ZÁPLAVOVÉ ÚZEMÍ PUSTIMĚŘSKÉHO POTOKA				2019
KM 0,000-8,882				Účel
(VČETNĚ PŘÍTOKŮ DRYŠICKÝ A CHVALKOVICKÝ POTOK)				Studie
				Číslo zakázky
				S-2018/004
				Výšk. systém
				Balt.p.v.
MAPA POVODŇOVÉHO NEBEZPEČÍ Q20				Měřítko
				1:10 000
				Č. výkresu
				A.N.S.