


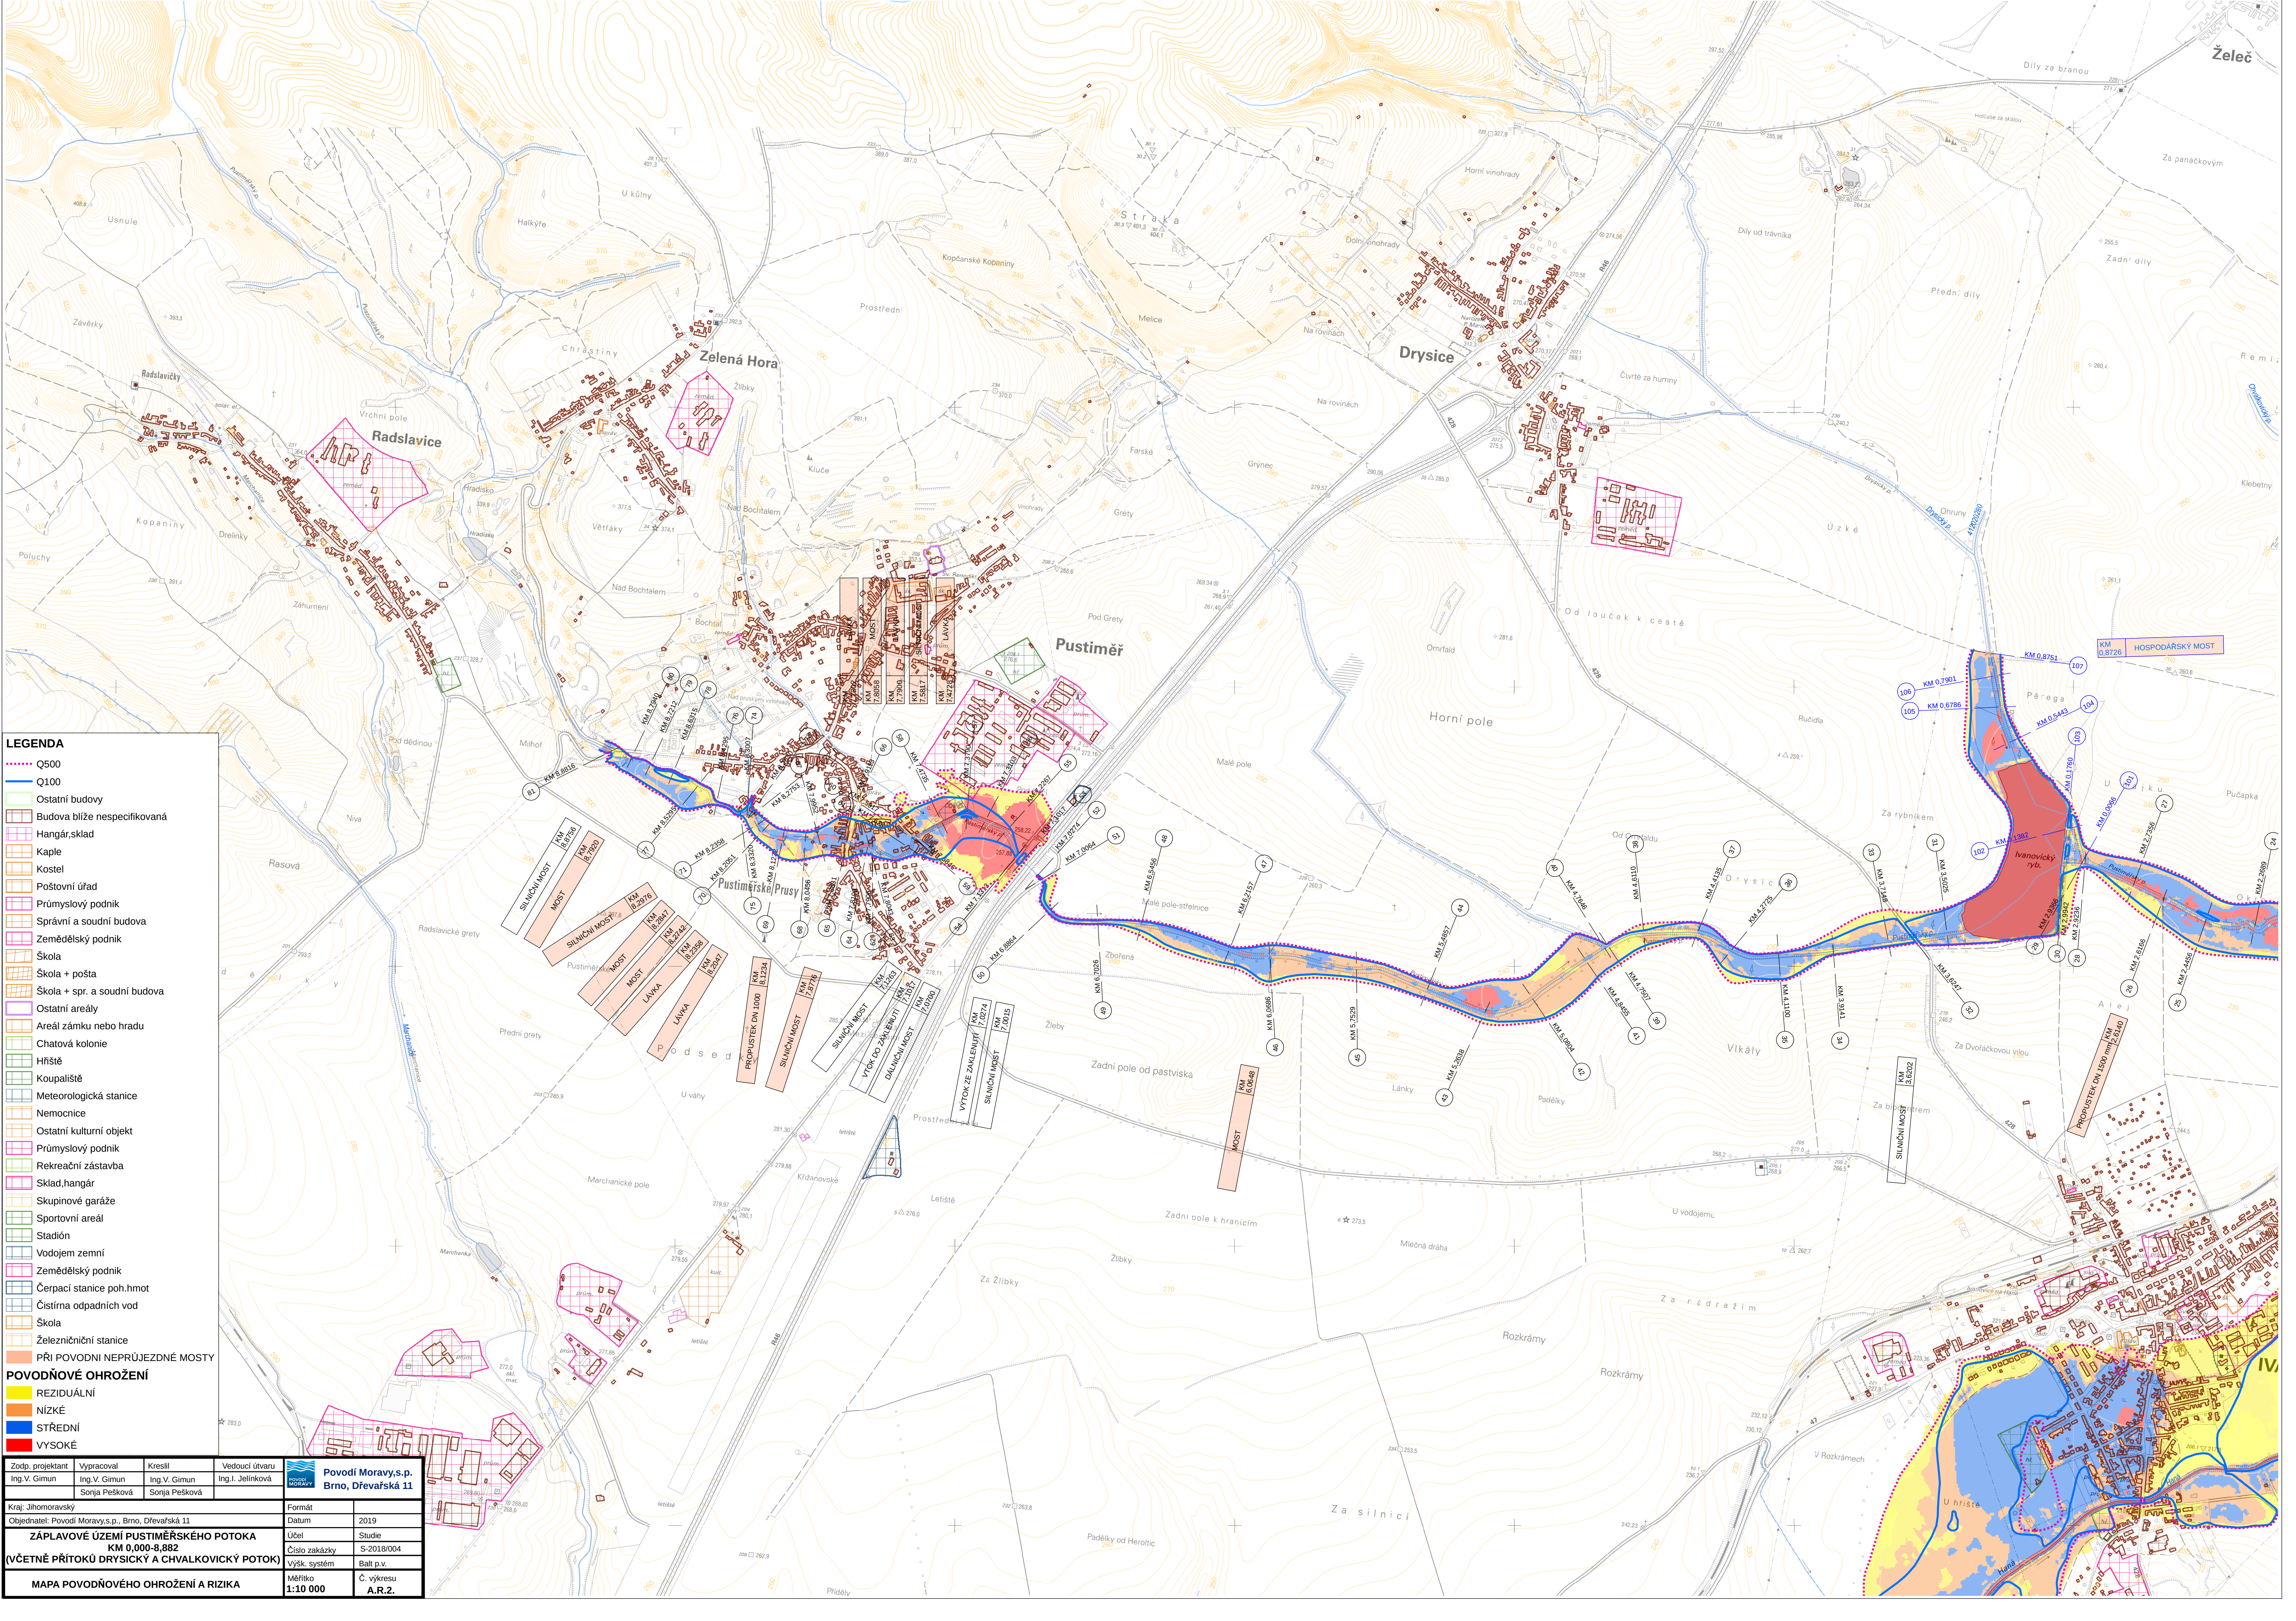

LEGENDA

- Q500
- Q100
- Ostatní budovy
- Budova blíže nespecifikovaná
- Hangár, sklad
- Kaple
- Kostel
- Poštovní úřad
- Průmyslový podnik
- Správní a soudní budova
- Zemědělský podnik
- Škola
- Škola + pošta
- Škola + spr. a soudní budova
- Ostatní areály
- Areál zámku nebo hradu
- Chatová kolonie
- Hřiště
- Koupaliště
- Meteorologická stanice
- Nemocnice
- Ostatní kulturní objekt
- Průmyslový podnik
- Rekreační zástavba
- Sklad, hangár
- Skupinové garáže
- Sportovní areál
- Stadión
- Vodojem zemní
- Zemědělský podnik
- Čerpací stanice poh.hmot
- Čistírna odpadních vod
- Škola
- Železniční stanice
- PŘI POVODNI NEPRŮJEZDNÉ MOSTY

POVODŇOVÉ OHROŽENÍ

- REZIDUÁLNÍ
- NÍZKÉ
- STŘEDNÍ
- VYSOKÉ

Zodp. projektant Ing.V. Gimun	Vypracoval Ing.V. Gimun	Kreslil Ing.V. Gimun	Vedoucí útvaru Ing.I. Jelínková	
Kraj: Jihomoravský				Formát
Objednatel: Povodí Moravy, s.p., Brno, Dřevařská 11				Datum
ZÁPLAVOVÉ ÚZEMÍ PUSTIMĚŘSKÉHO POTOKA KM 0,000-8,882 (VČETNĚ PŘÍTOKŮ DRYSIČKY A CHVALKOVICKÝ POTOK)				2019
				Účel
				Studie
				Číslo zakázky
				S-2018/004
				Výšk. systém
				Balt p.v.
MAPA POVODŇOVÉHO OHROŽENÍ A RIZIKA				Měřítko
				1:10 000
				Č. výkresu
				A.R.2.