


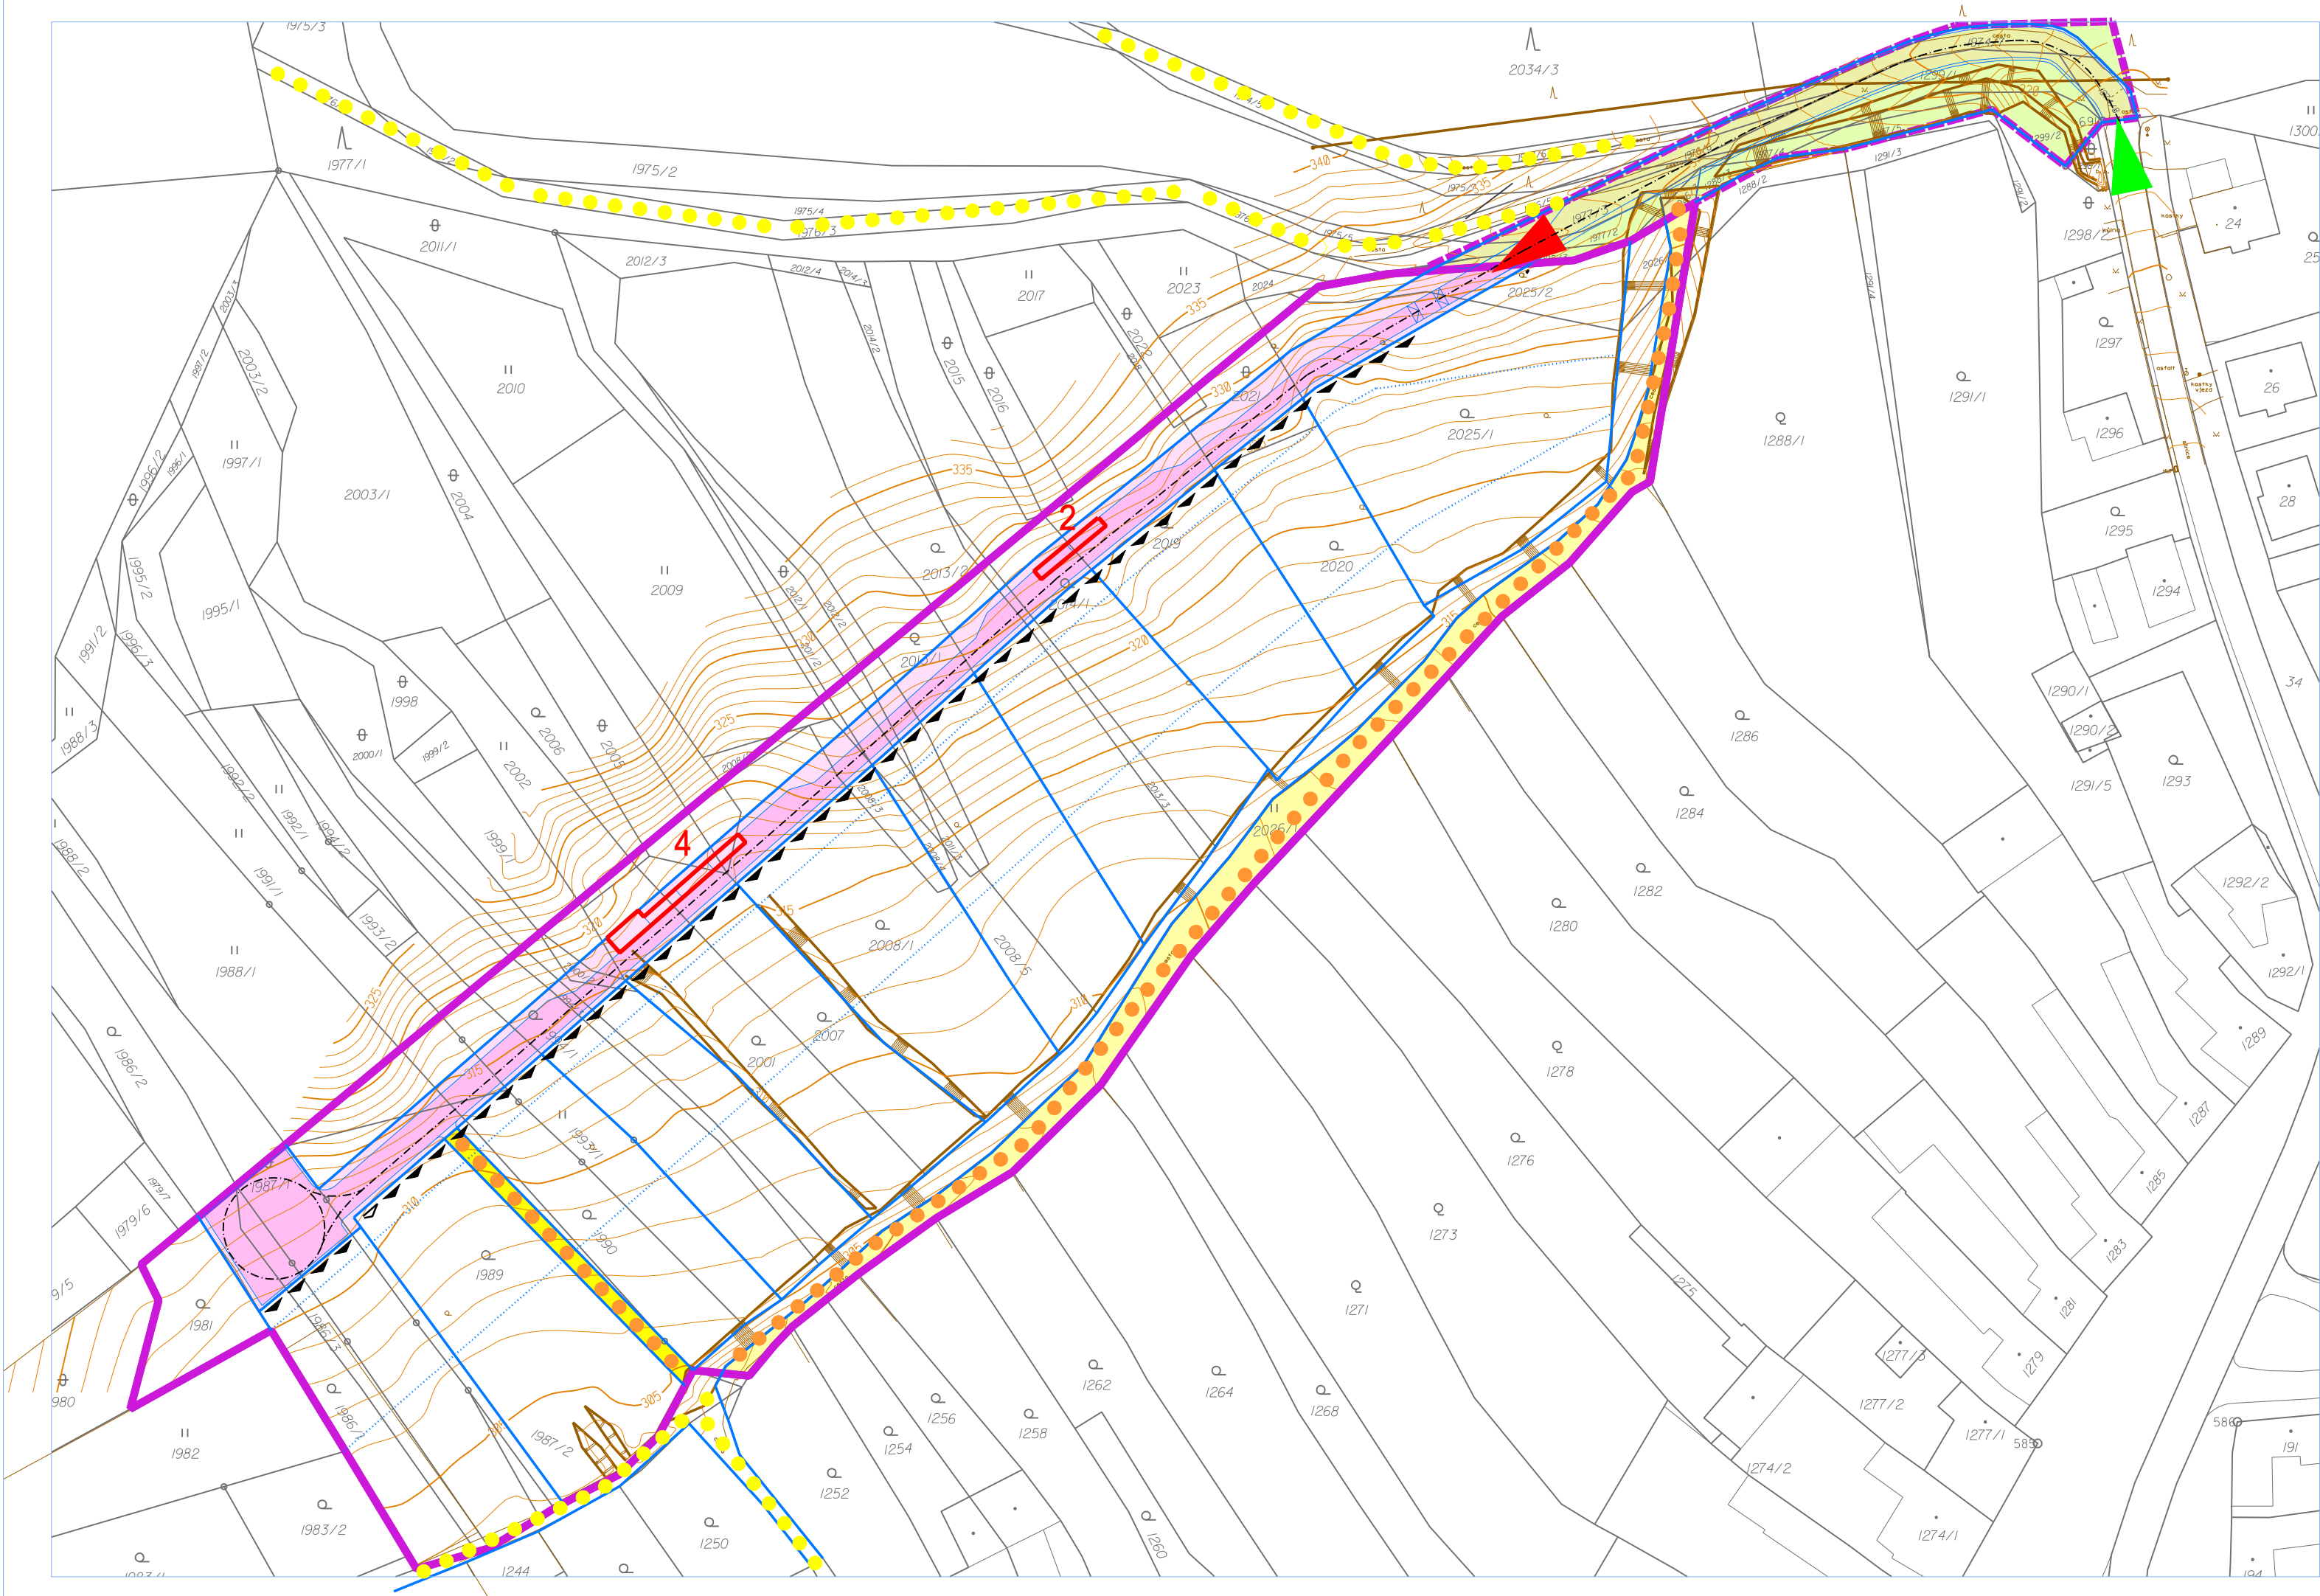

LEGENDA:

- rozsah řešeného území
- rozsah souvisejícího území z hlediska dopravní obsluhy
- navržené hranice pozemků
- hranice částí pozemků s odlišnou regulací využití
- podrobnější členění pozemků

Využití pozemků a jejich částí:

- návrh - veřejná prostranství pro dopravní obsluhu - silniční komunikace
- návrh - veřejná prostranství pro dopravní obsluhu - parkování, chodníky, zeleň, terénní úpravy
- související území - návrh veřejného prostranství pro prodloužení místní komunikace v navazujícím území - podmiňuje řešení lokality Z79/BI
- související území - veřejné prostranství - zeleň, odvodnění, terénní úpravy
- veřejná prostranství pro pěší komunikace - ve stávajících trasách
- veřejná prostranství pro pěší komunikace - navržená trasa

- nápojný bod komunikace v souvisejícím území na stávající dopravní infrastrukturu (mimo řešené území, podmiňuje řešení v ploše Z79/BI)
- nápojný bod řešeného území na dopravní infrastrukturu

- parkovací stání ve veřejném prostranství, orientační stanovení kapacity
- nápojná linie dopravní infrastruktury
- pěší a účelové trasy v navazujícím území
- pěší trasy v řešeném území

- údaje katastrální mapy
- výškopis - svahy dle zaměření
- výškopis - vrstevnice dle zaměření

ÚZEMNÍ STUDIE PLOCHA Z79/BI ÚZEMNÍHO PLÁNU PUSTIMĚŘ BYDLENÍ V RODINNÝCH DOMECH – INDIVIDUÁLNÍ DOPRAVNÍ ŘEŠENÍ	POŘIZOVATEL: Městský úřad Vyškov Odbor územního plánování a rozvoje	STUPEŇ ÚPD ÚPP	
	ZHOTOVITEL: ING. ARCH. BARBORA JENČKOVÁ	ING. ARCH. BARBORA JENČKOVÁ ARCHITEKTONICKÁ KANCELÁŘ JUGOSLAVSKÁ 75 A, BRNO TEL./FAX: 545211018	
	OBJEDNATEL OBEC PUSTIMĚŘ	MĚŘÍTKO 1:1000	
		DATUM LISTOPAD 2021	
		ČÍSLO VÝKRESU 2	