
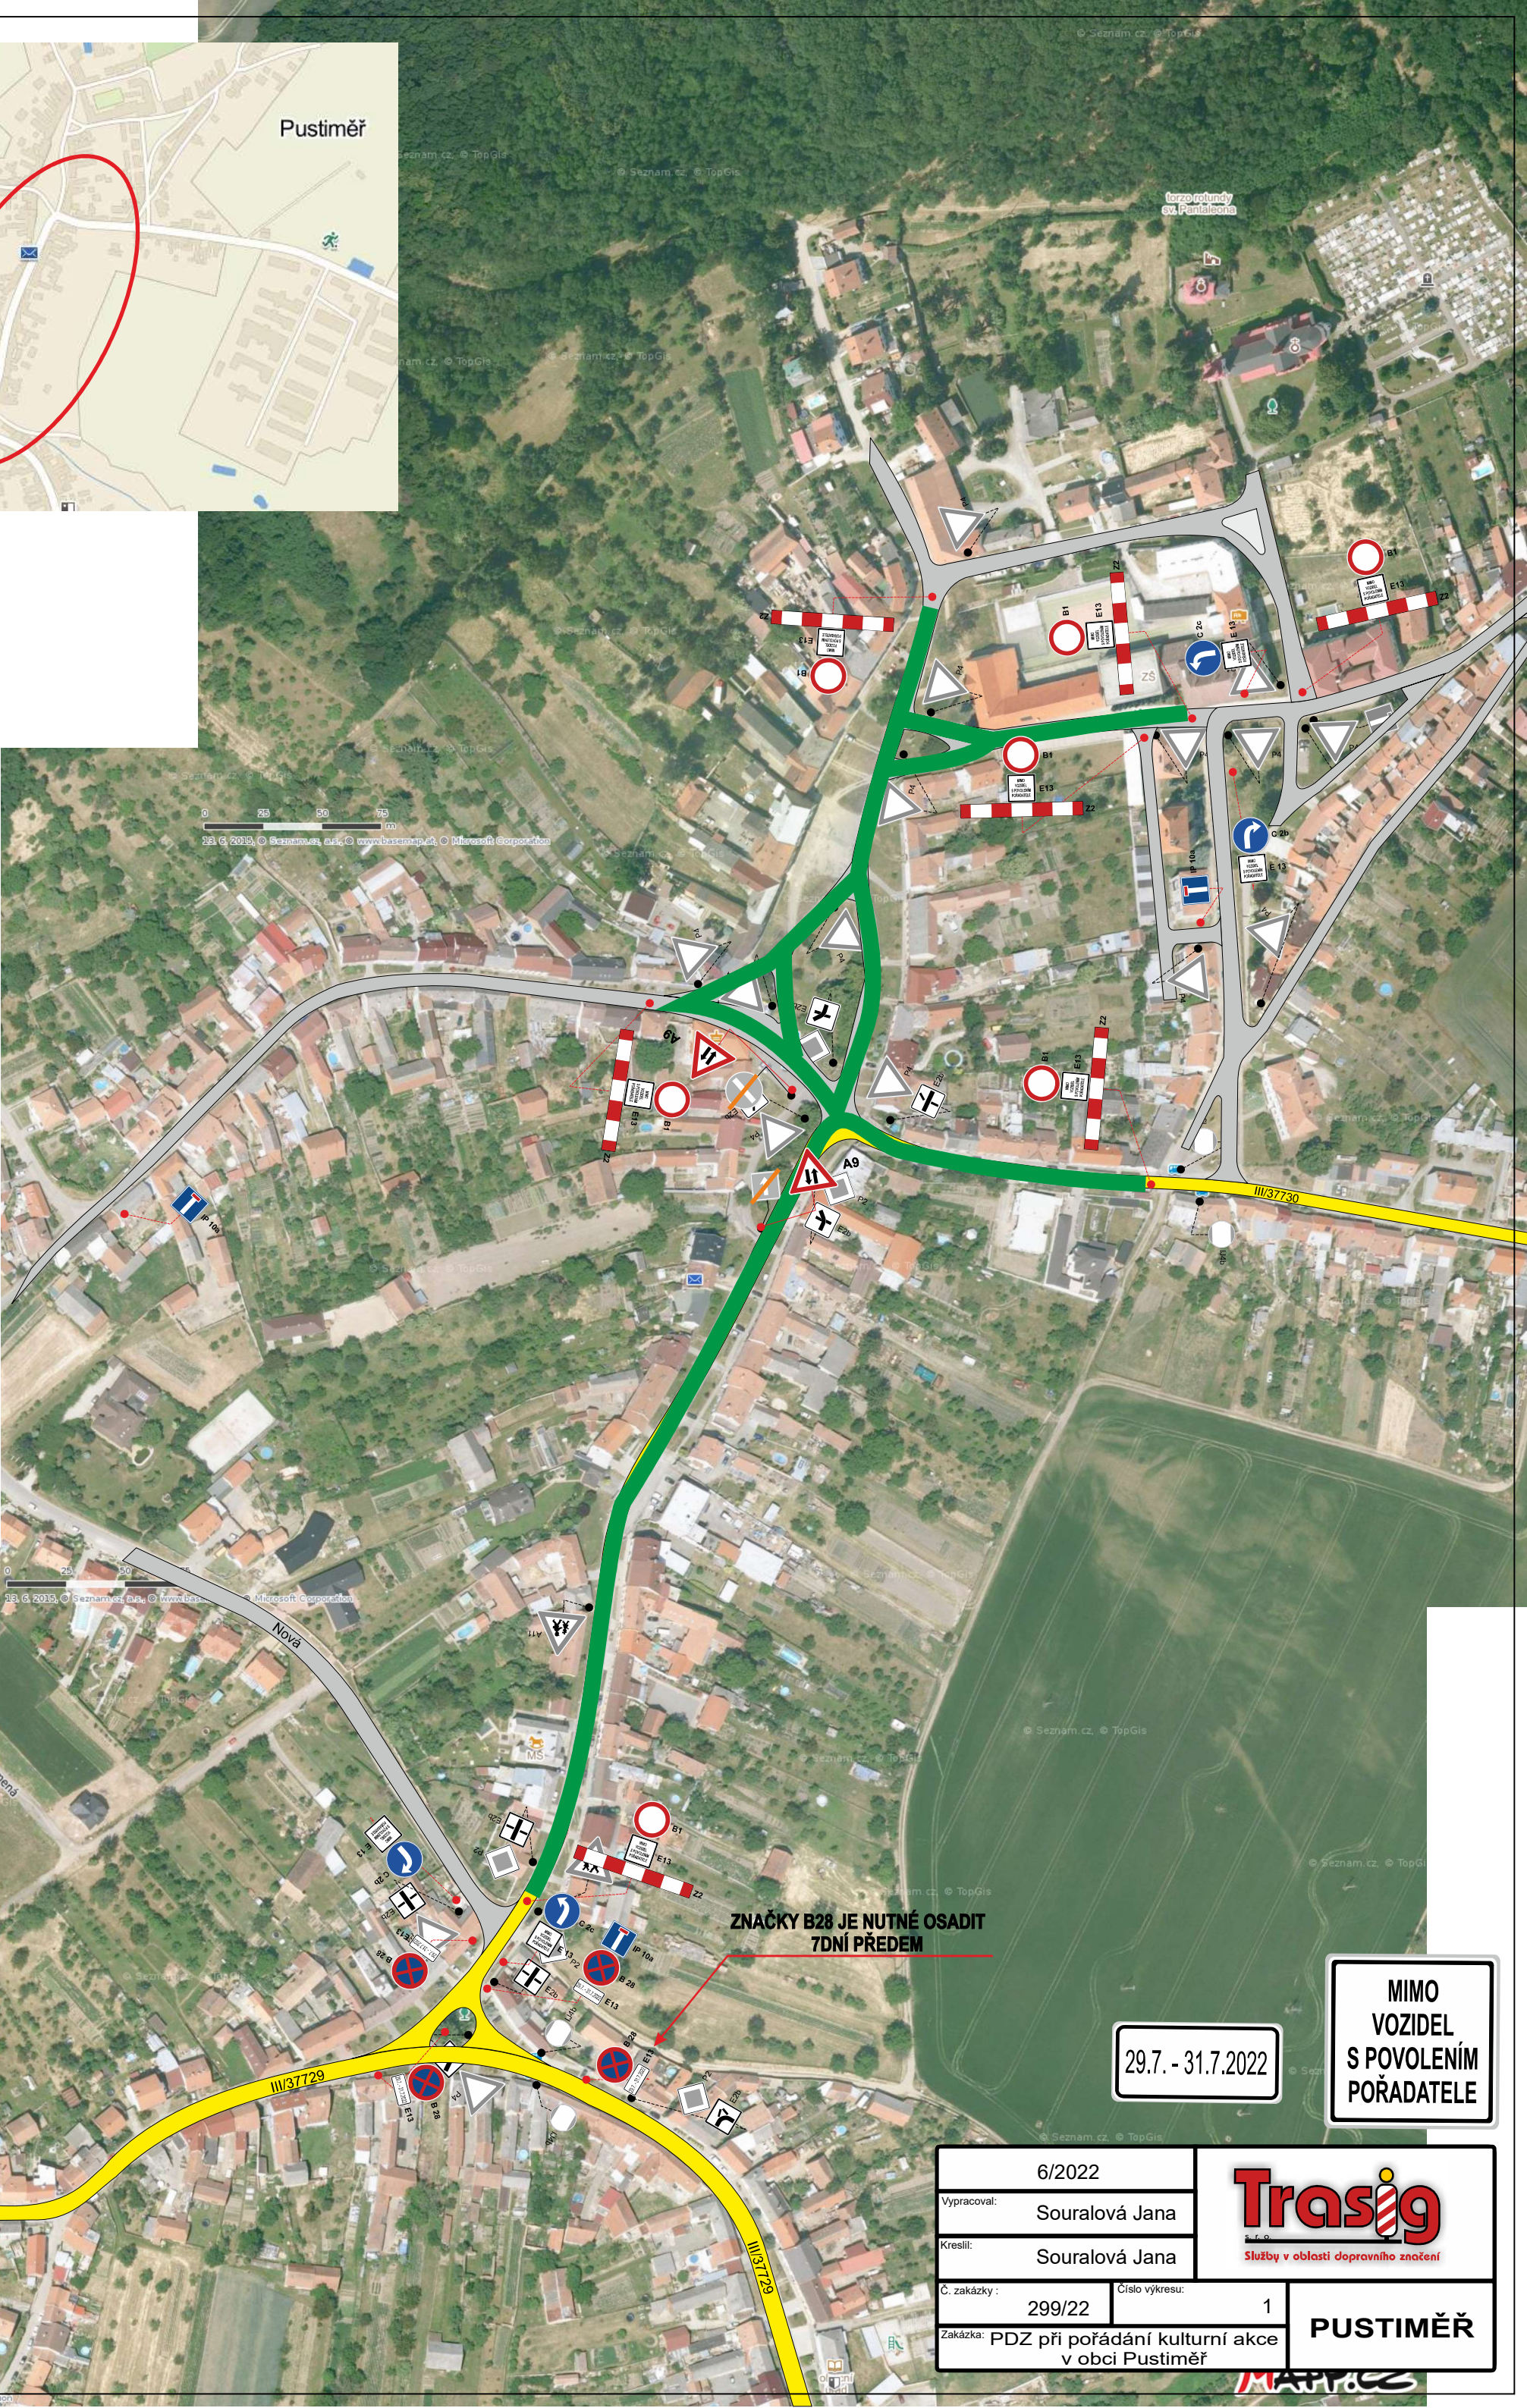


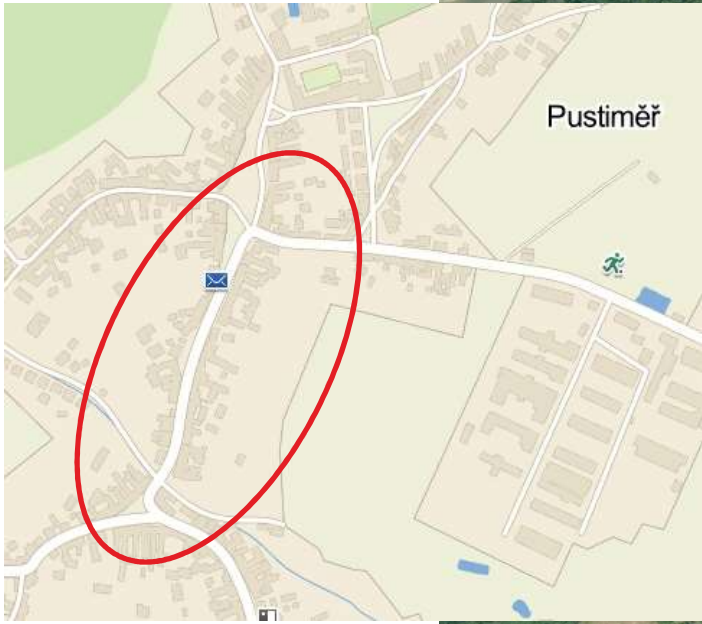

ZNAČKY B28 JE NUTNÉ OSADIT
7DNÍ PŘEDEM

29.7. - 31.7.2022

MIMO
VOZIDEL
S POVOLENÍM
POŘADATELE

6/2022	 Služby v oblasti dopravního značení	
Vypracoval:		
Souralová Jana	Kreslil:	
Souralová Jana	Č. zakázky :	
299/22	Číslo výkresu:	
1	Zakázka: PDZ při pořádání kulturní akce	
v obci Pustiměř		PUSTIMĚŘ