


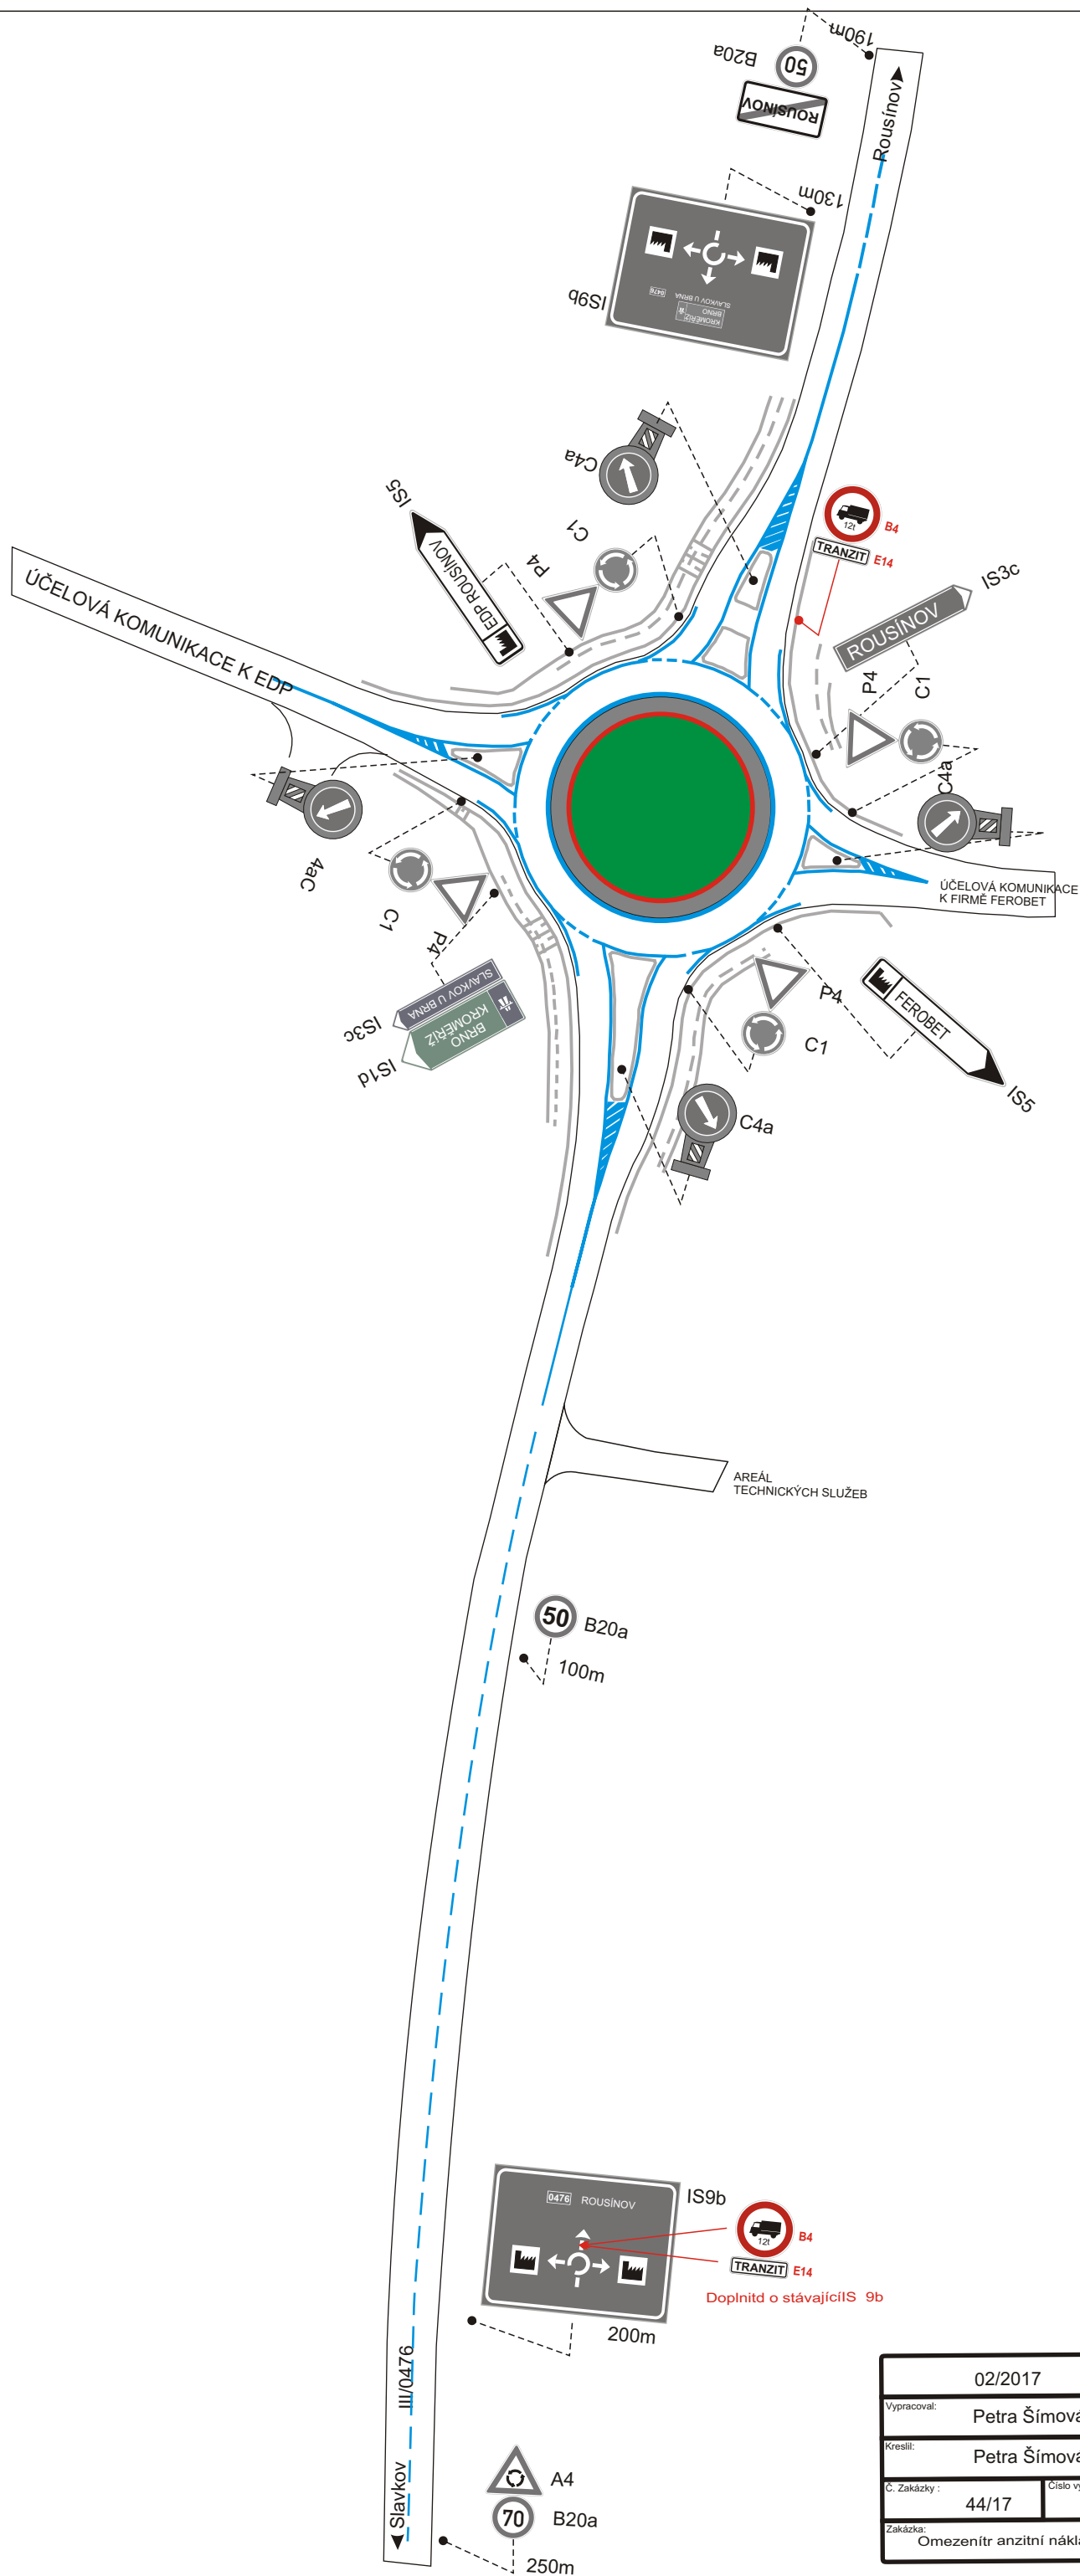

02/2017			
Vypracoval: Petra Šimová			
Kreslil: Petra Šimová			
Č. Zakázky :	44/17	Číslo výkresu: 3	ROUSÍNŮV
Zakázka: Omezení anizitní nákladní dopravy			