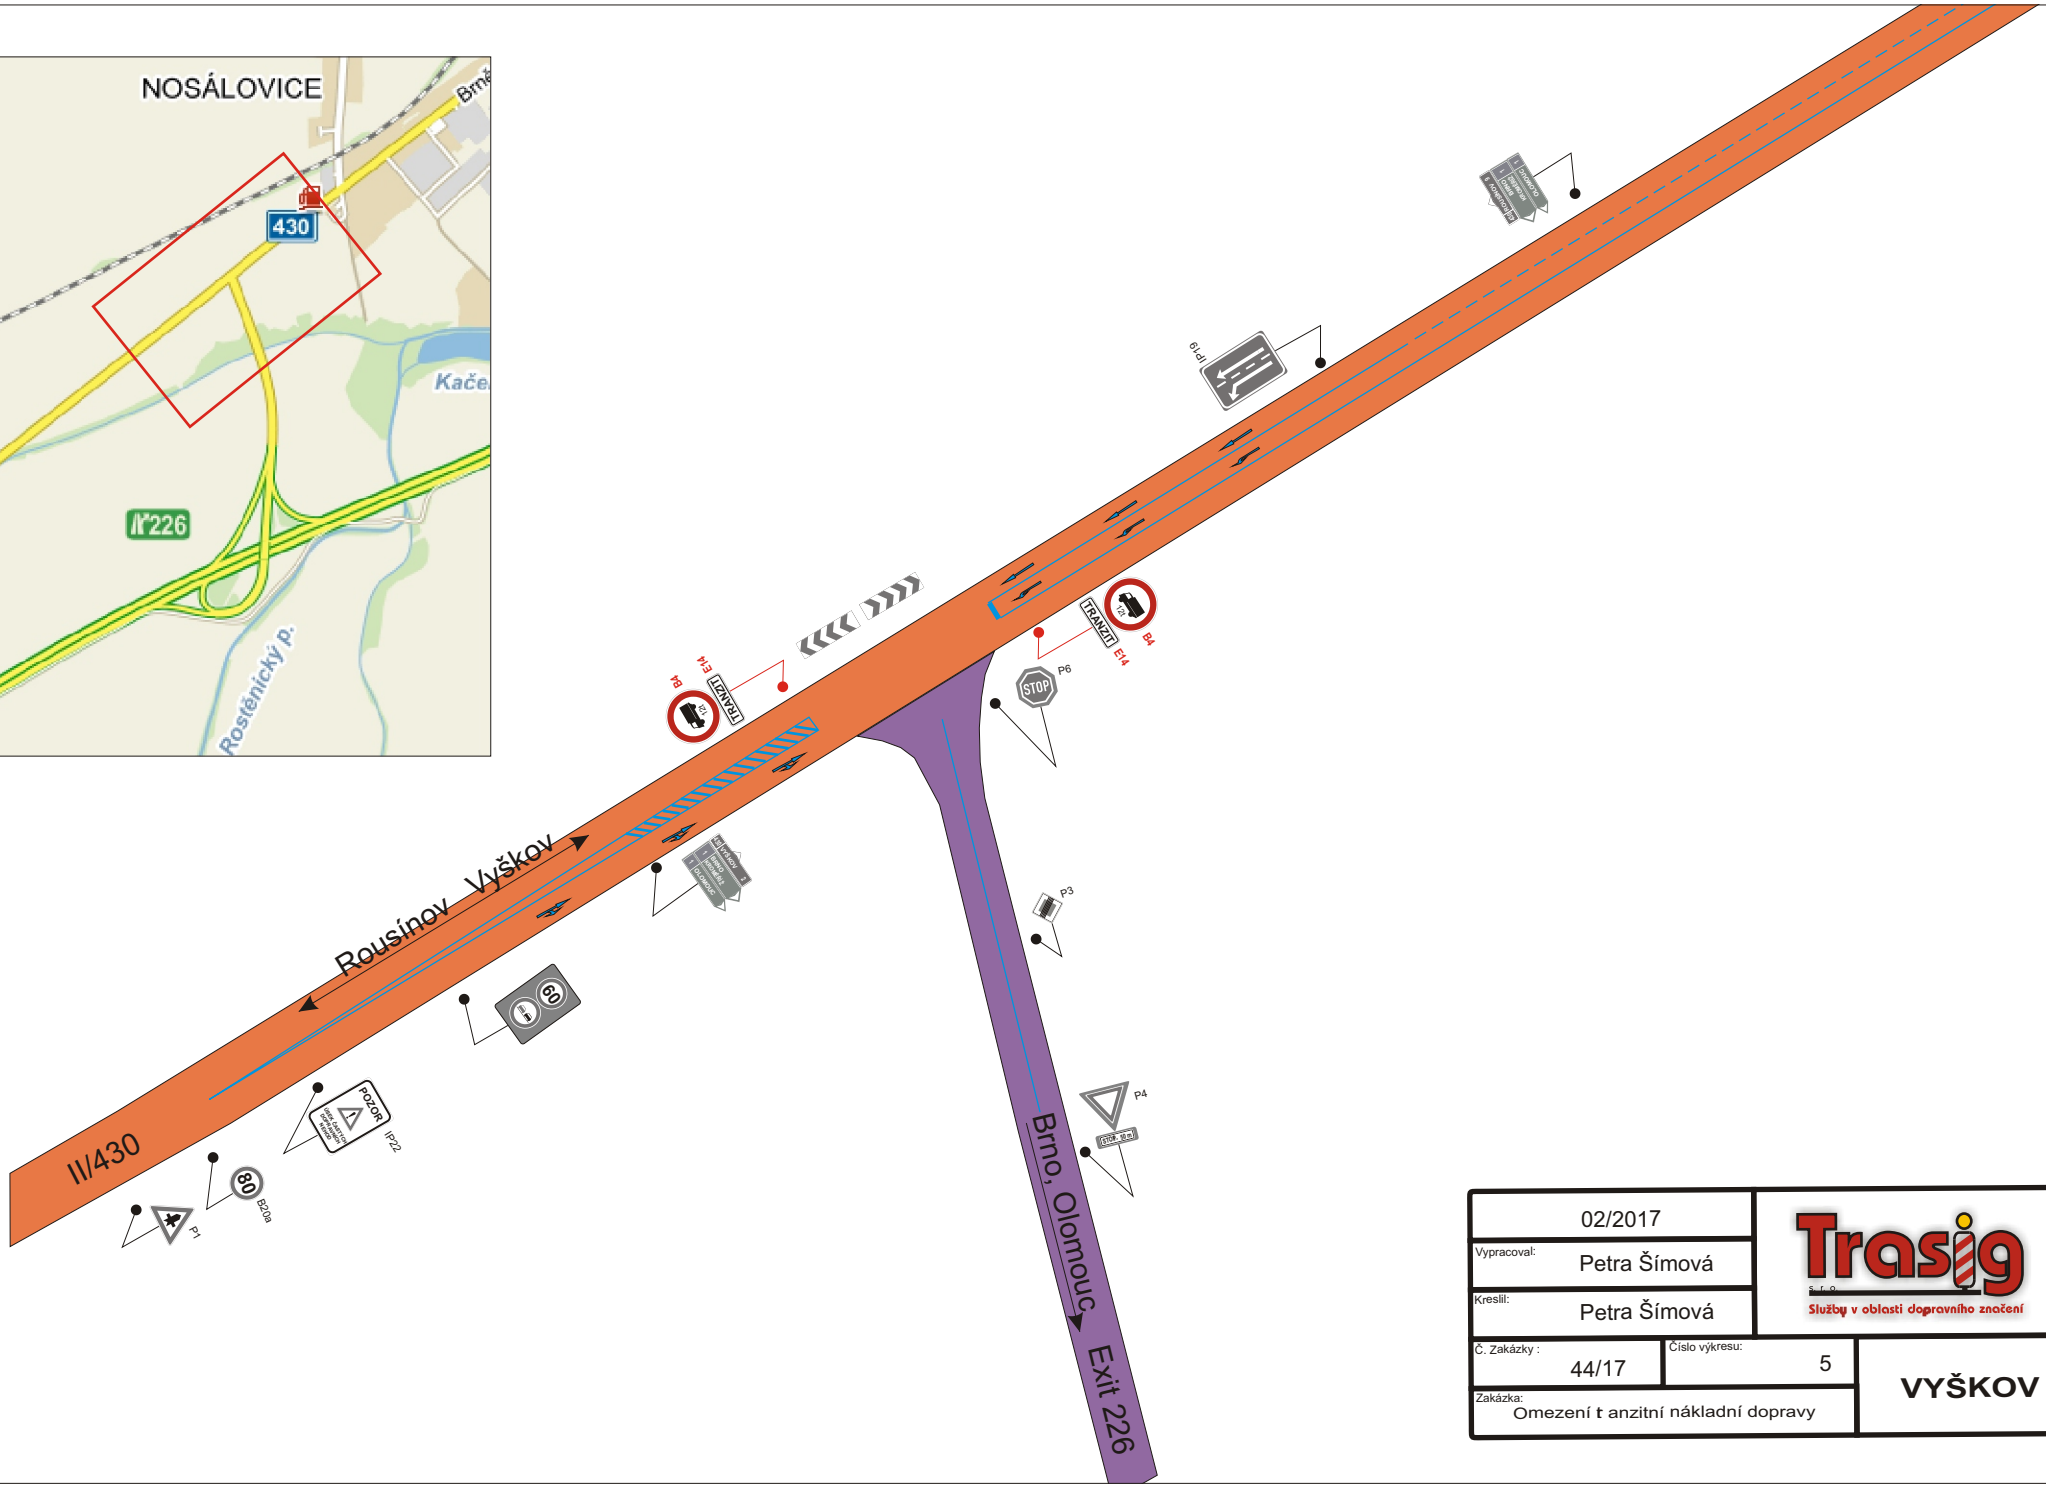

02/2017		Trasig s.r.o. Služby v oblasti dopravního značení
Vypracoval: Petra Šímová		
Kreslil: Petra Šímová		
Č. Zakázky : 44/17	Číslo výkresu: 5	VYŠKOV
Zakázka: Omezení tranzitní nákladní dopravy		